




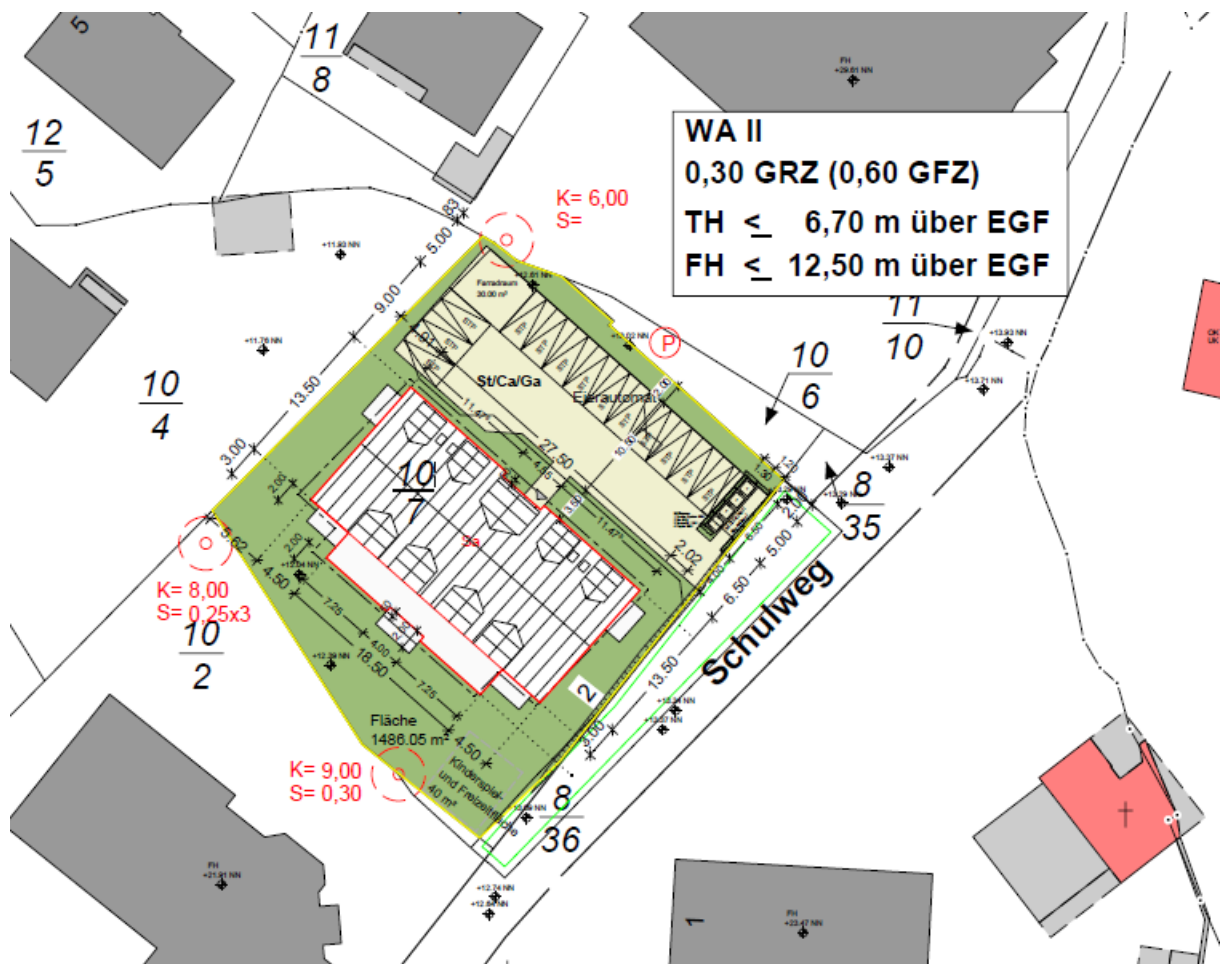

WA II
0,30 GRZ (0,60 GFZ)
TH ≤ 6,70 m über EGF
FH ≤ 12,50 m über EGF

Diese Zeichnung ist Eigentum von Architekt Jess Dulk und nur für den Empfänger bestimmt. Das Kopieren, teilweises Verwenden und auch die Weitergabe an Dritte, nicht vom Architekt Jess Dulk autorisierte Personen, ist ausdrücklich untersagt. Sollte dieses dennoch erfolgen, behält sich der Architekt Jess Dulk vor, die Kosten für die Erstellung der Zeichnungen auf Basis der HOAI (Honorarordnung für Architekten und Ingenieure) dem Empfänger in Rechnung zu stellen.


B-Plan Nr. 49 "Zentrum"

WA	II
0,4	0,6
0	SD


jess dulk - architekt, dipl.-ing
olenmoorweg 83 - 25469 halstenbek
telefon 04101 / 370 99 93 - fax 04101 / 370 99 94
www.architekt-dulk.de info@architekt-dulk.de

bauvorhaben: **Schulweg 2**
23743 Grömitz
bauherr: **Schneide / Weetendorf**
entwurf: **Lageplan**
der bauherr: der architekt:

bau nr.:
blatt nr.: 01
maßstab: 1:500
datum: 21.10.2019
gez.: Ha
geä.: Ha, 02.04.2020

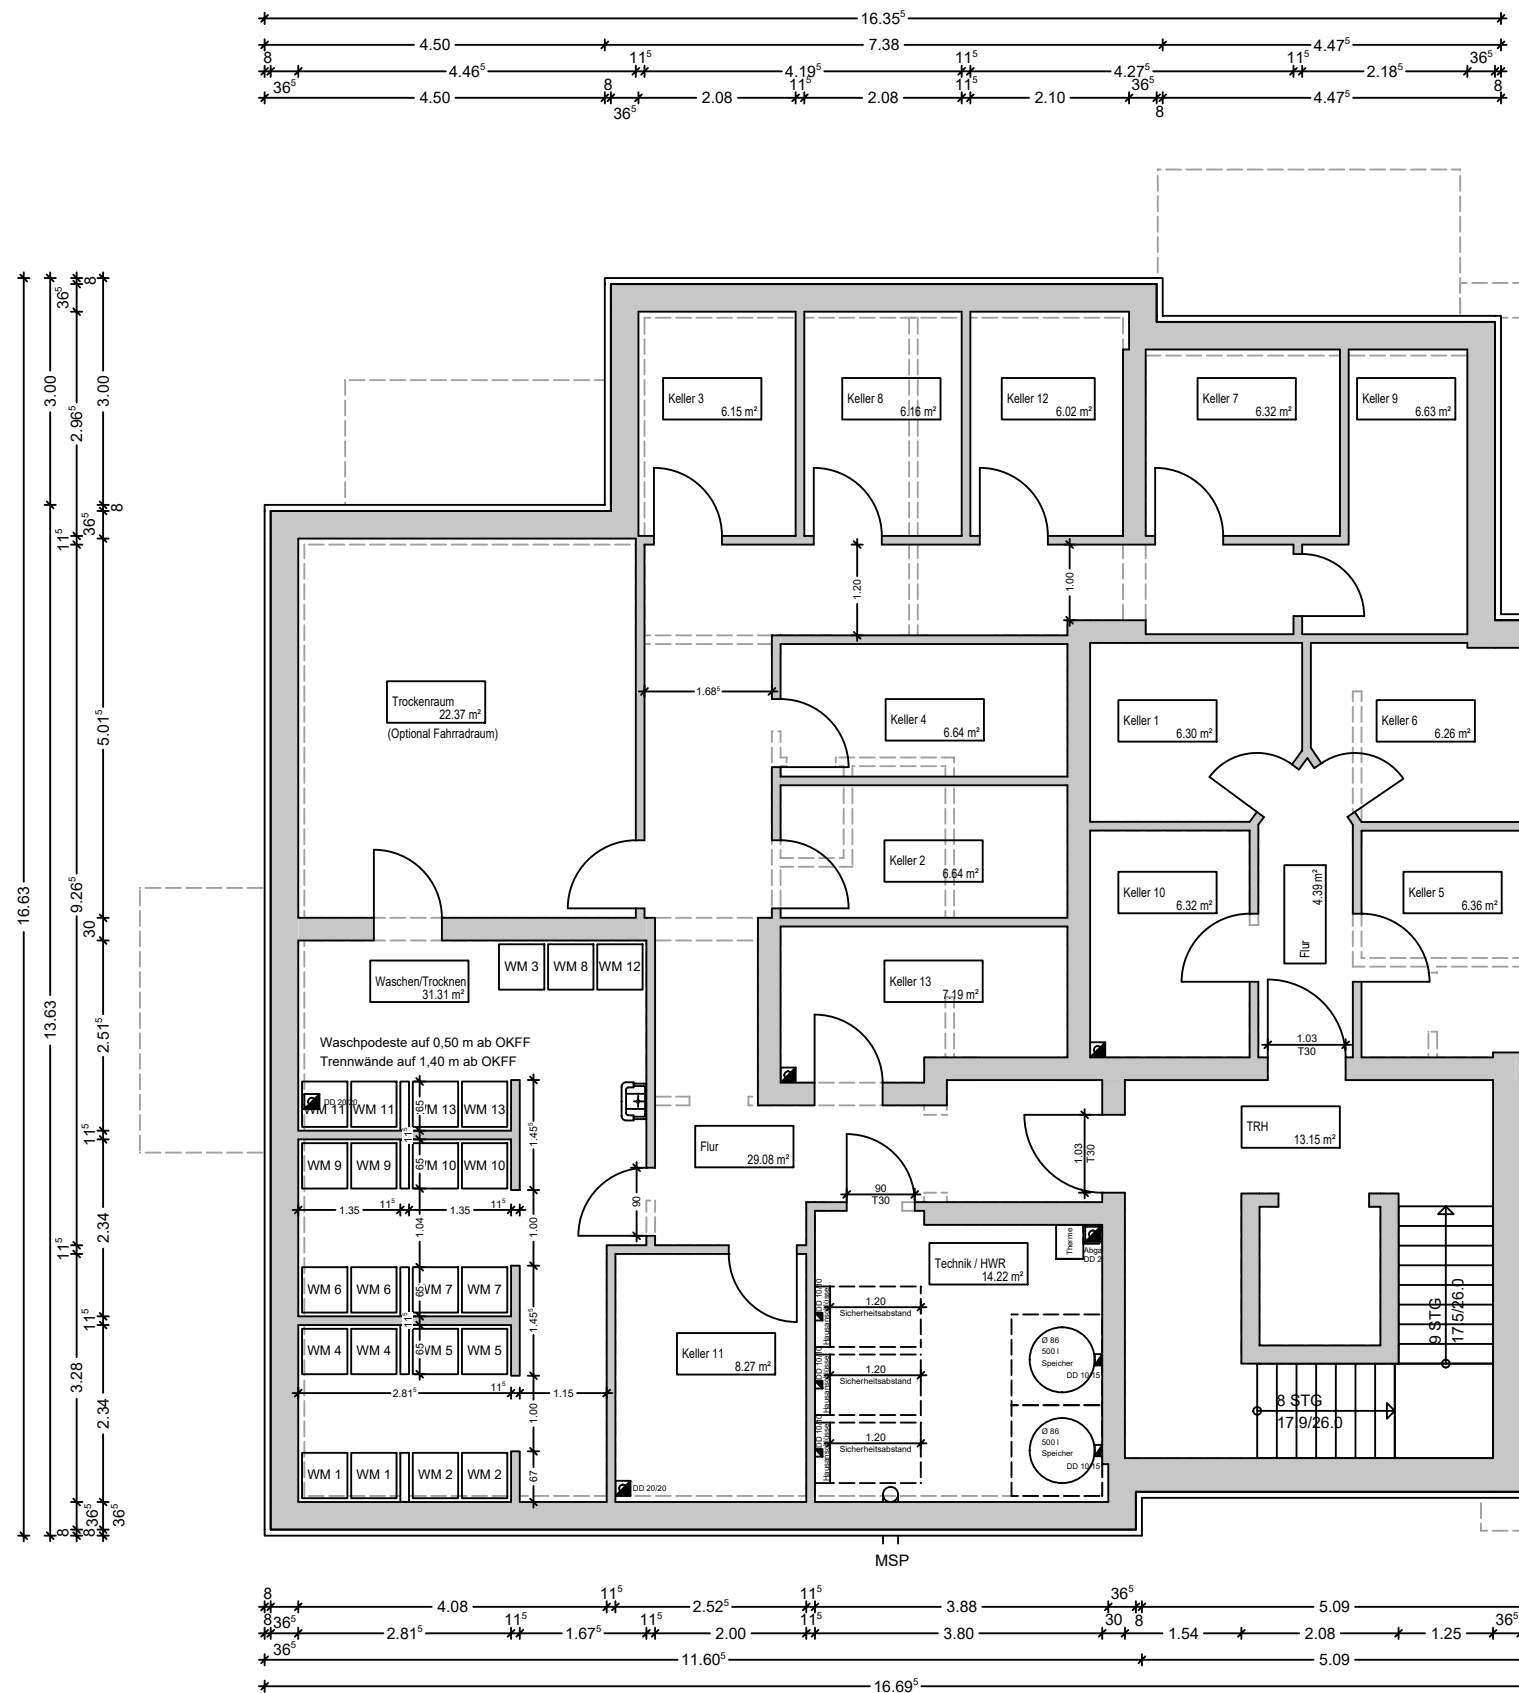

jess dulk - architekt, dipl.-ing
 olenmoorweg 83 - 25469 halstenbek
 telefon 04101 / 370 99 93 - fax 04101 / 370 99 94
 www.architekt-dulk.de info@architekt-dulk.de
 bauvorhaben: bau nr.:
 Schulweg 2 blatt nr.: 03
 23743 Grömitz maßstab: 1:100
 bauherr: datum: 25.03.2020
 Schneide / Weetendorf gez.: Ha
 entwurf: Kellergeschoss geä.: Ha, 02.04.2020
 der bauherr: der architekt:

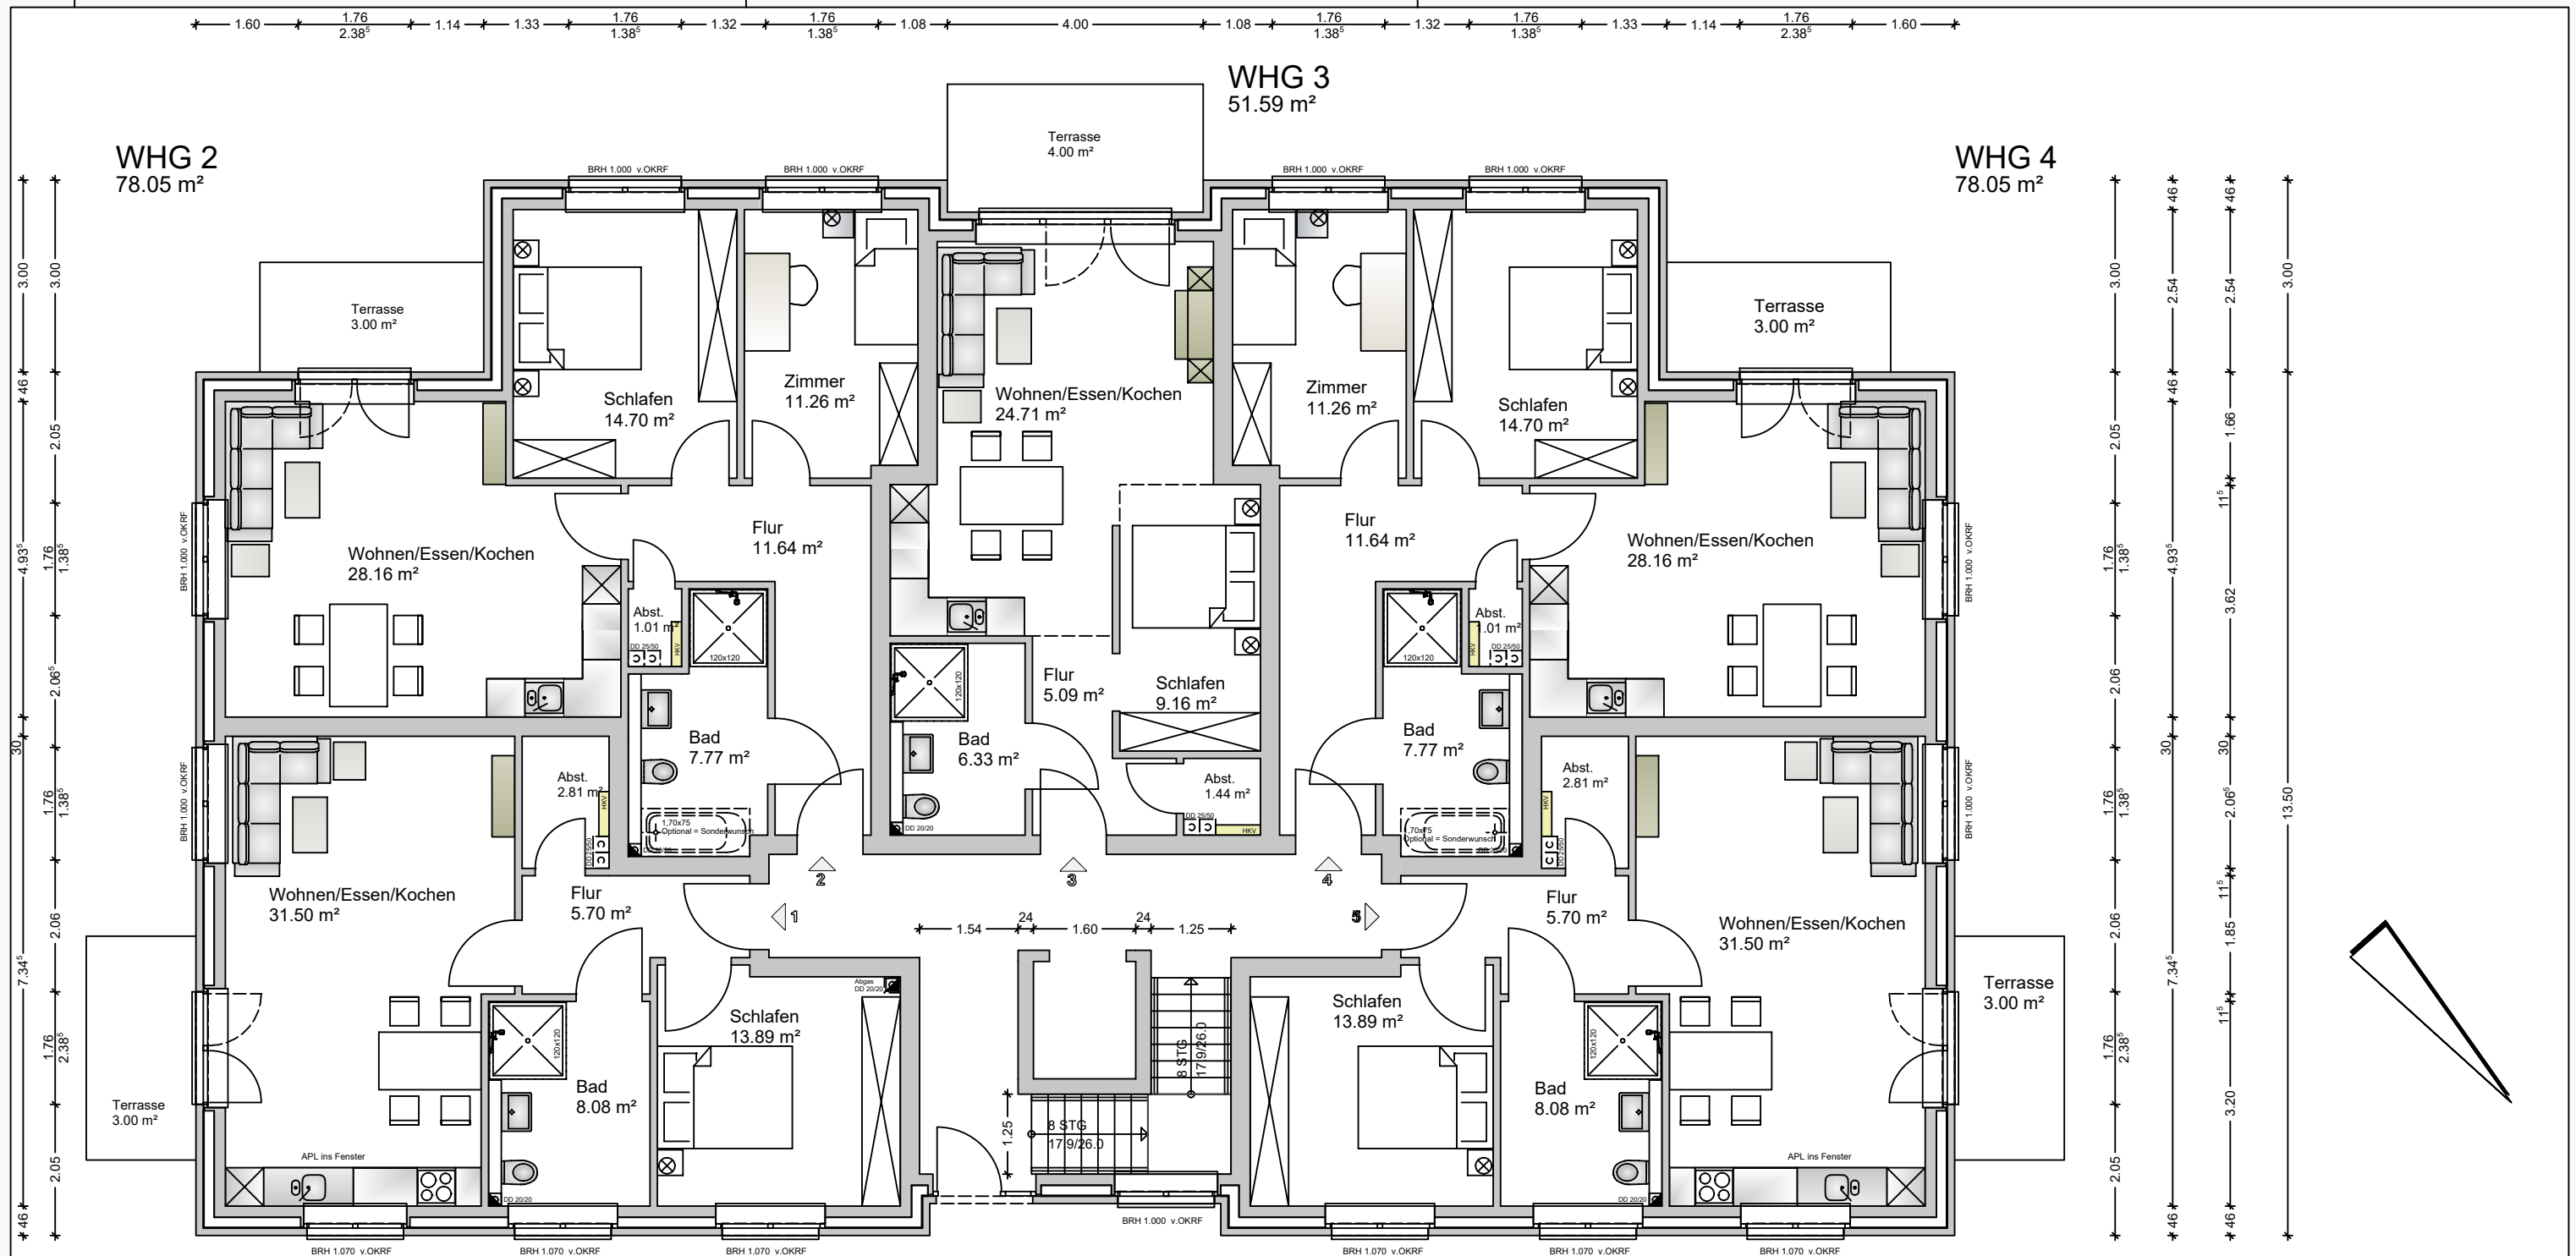

jess dulk - architekt, dipl.-ing
 olenmoorweg 83 - 25469 halstenbek
 telefon 04101 / 370 99 93 - fax 04101 / 370 99 94
 www.architekt-dulk.de info@architekt-dulk.de

bauvorhaben:

bau nr.:

Schulweg 2
 23743 Grömitz

blatt nr.: 04

bauherr:

maßstab: 1:100

Schneide / Weetendorf

datum: 21.10.2019

entwurf:

gez.: Ha

Erdgeschoss

geä.: Ha, 09.04.2020

der bauherr:

der architekt:

WHG 7
78.05 m²

WHG 8
51.59 m²

WHG 9
78.05 m²

WHG 6
65.49 m²

WHG 10
65.49 m²

jess dulk - architekt, dipl.-ing
olenmoorweg 83 - 25469 halstenbek
telefon 04101 / 370 99 93 - fax 04101 / 370 99 94
www.architekt-dulk.de info@architekt-dulk.de


bauvorhaben:
Schulweg 2
23743 Grömitz
bauherr:

Schneide / Weetendorf
entwurf:

Obergeschoss
der bauherr:

der architekt:




bau nr.:
blatt nr.: 05
maßstab: 1:100
datum: 21.10.2019
gez.: Ha
geä.: Ha, 09.04.2020

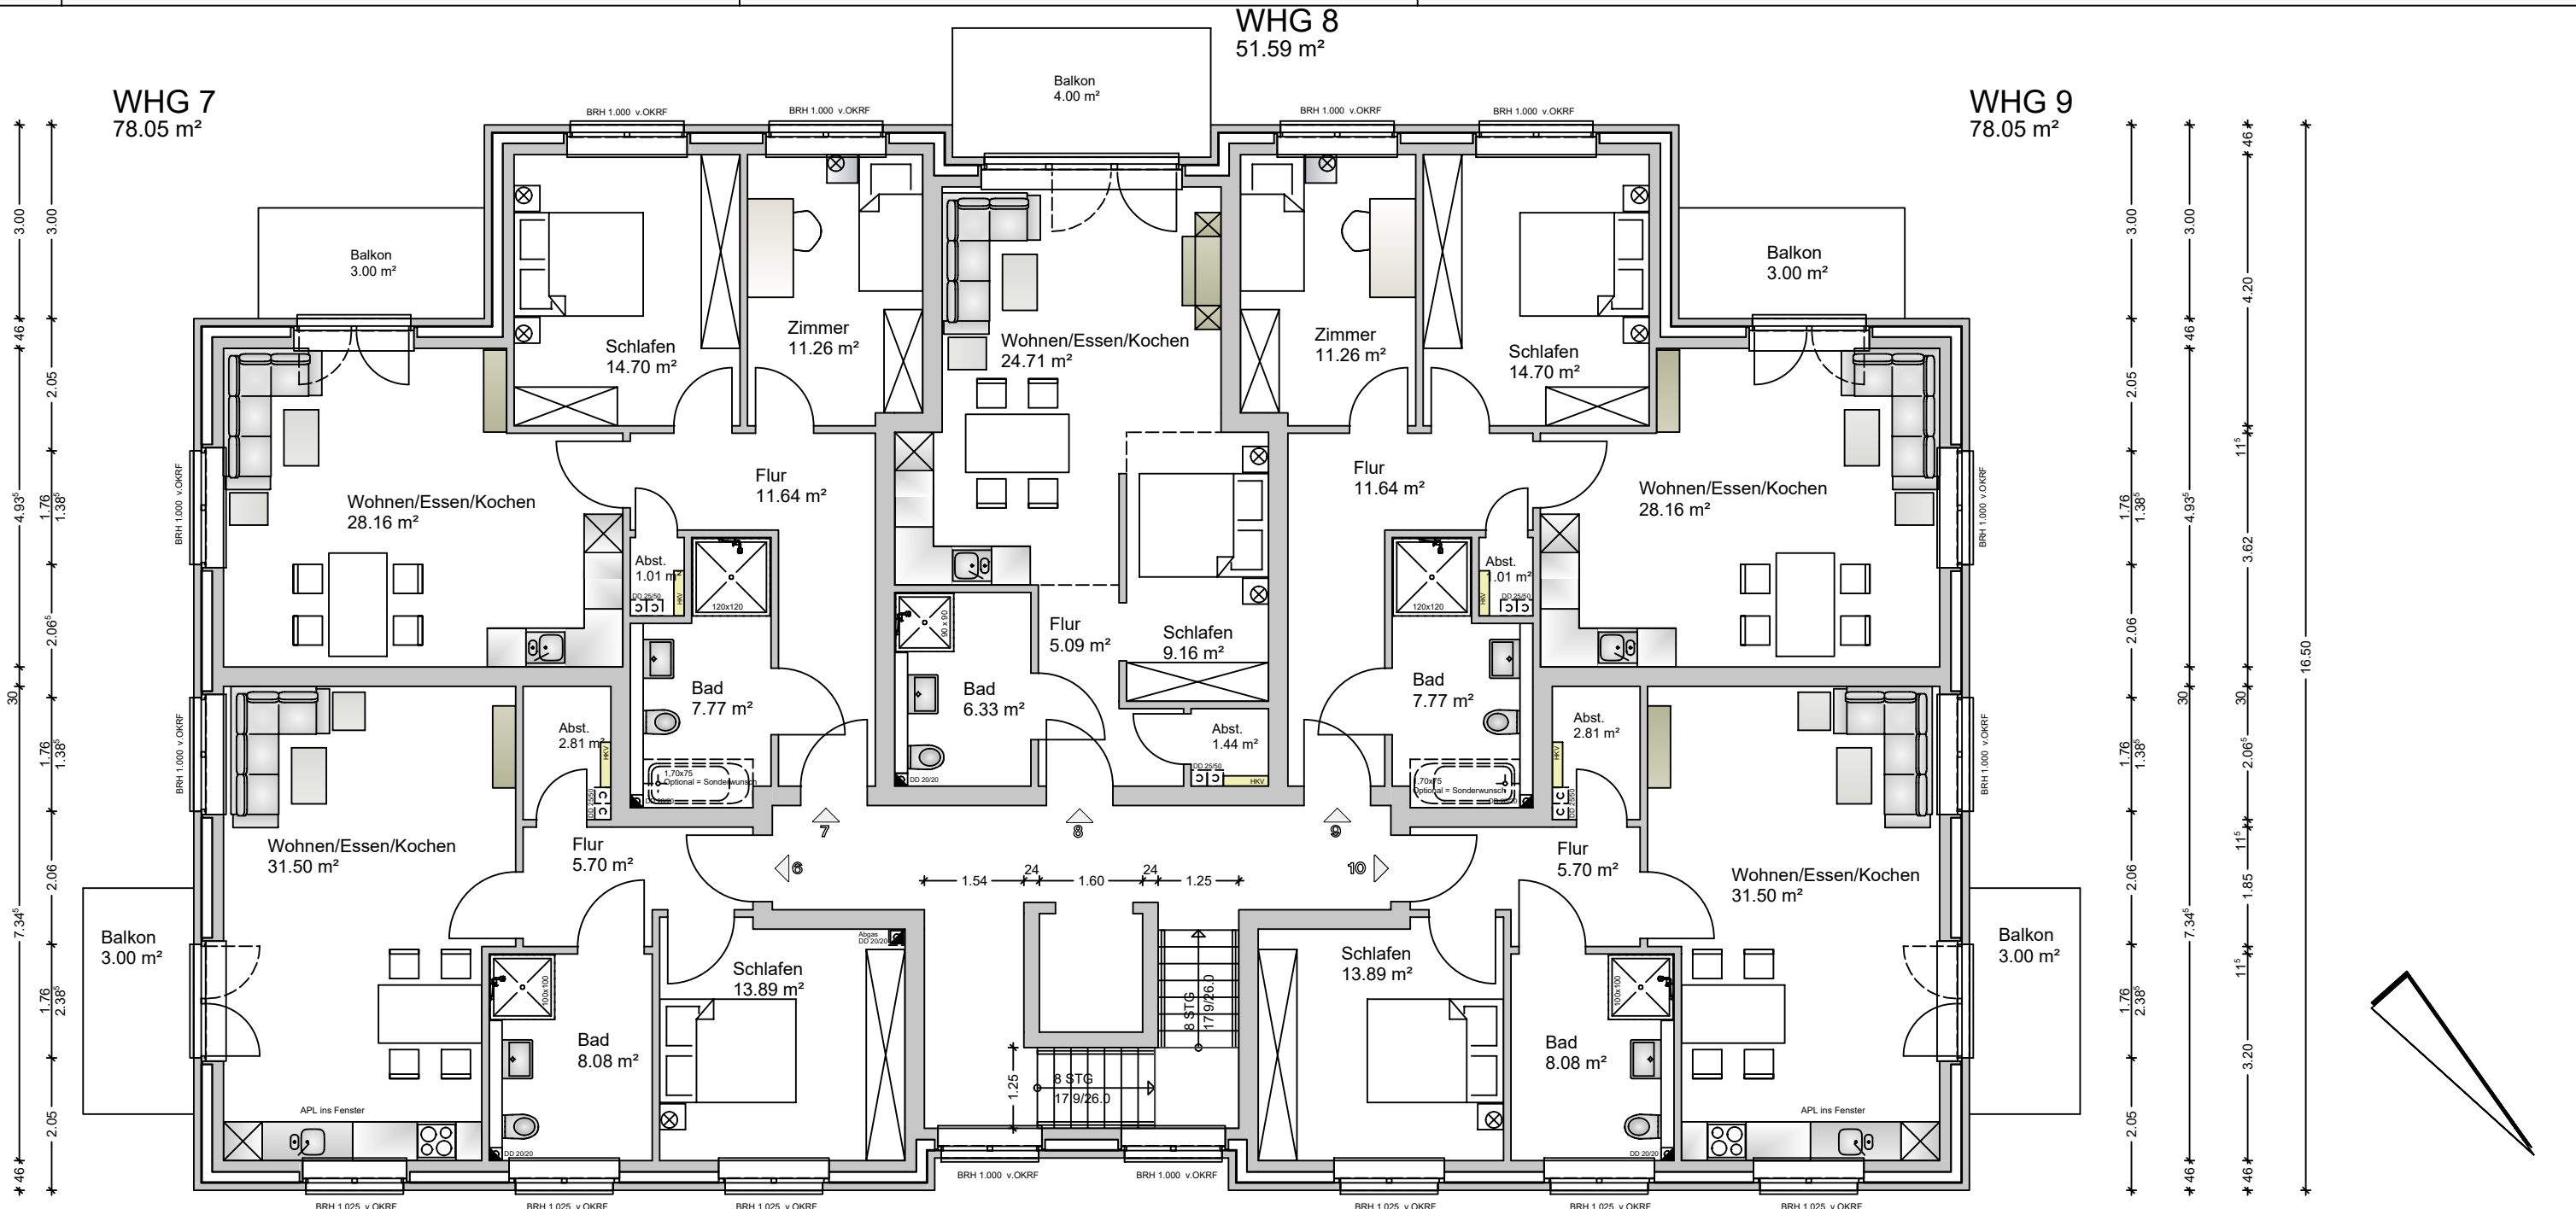

WHG 11
101.30 m²

WHG 12
65.16 m²

WHG 13
101.30 m²

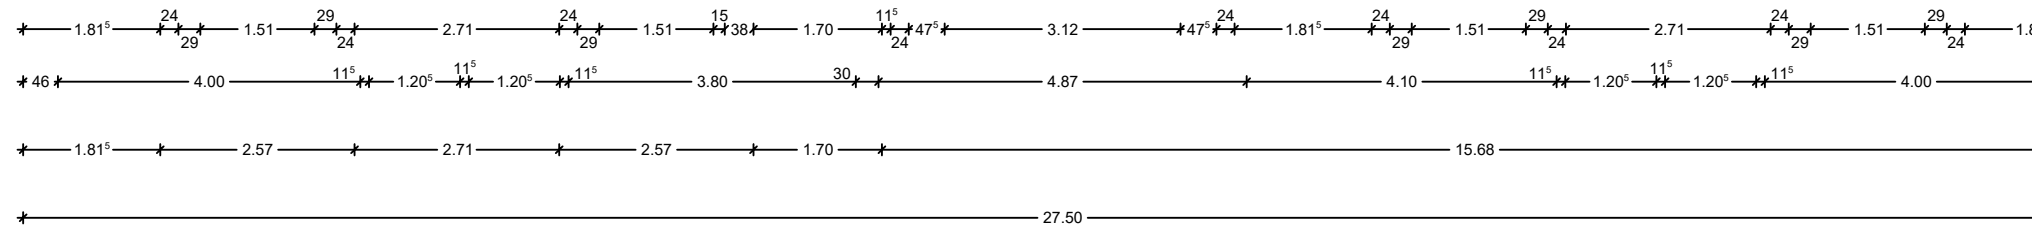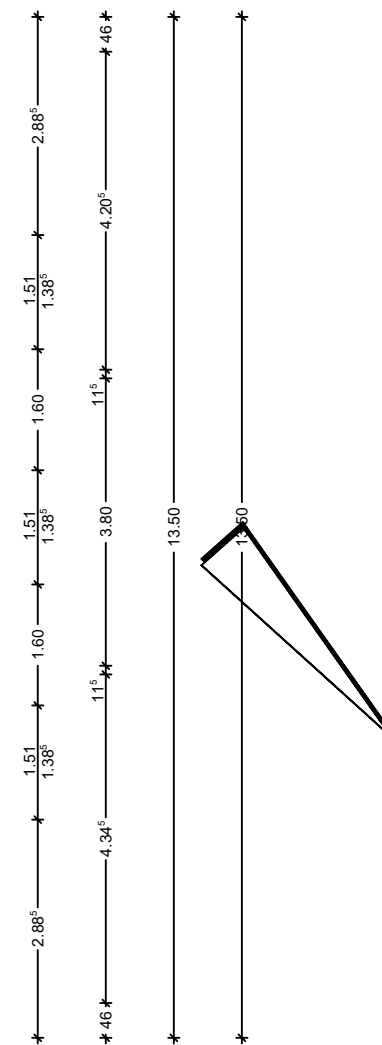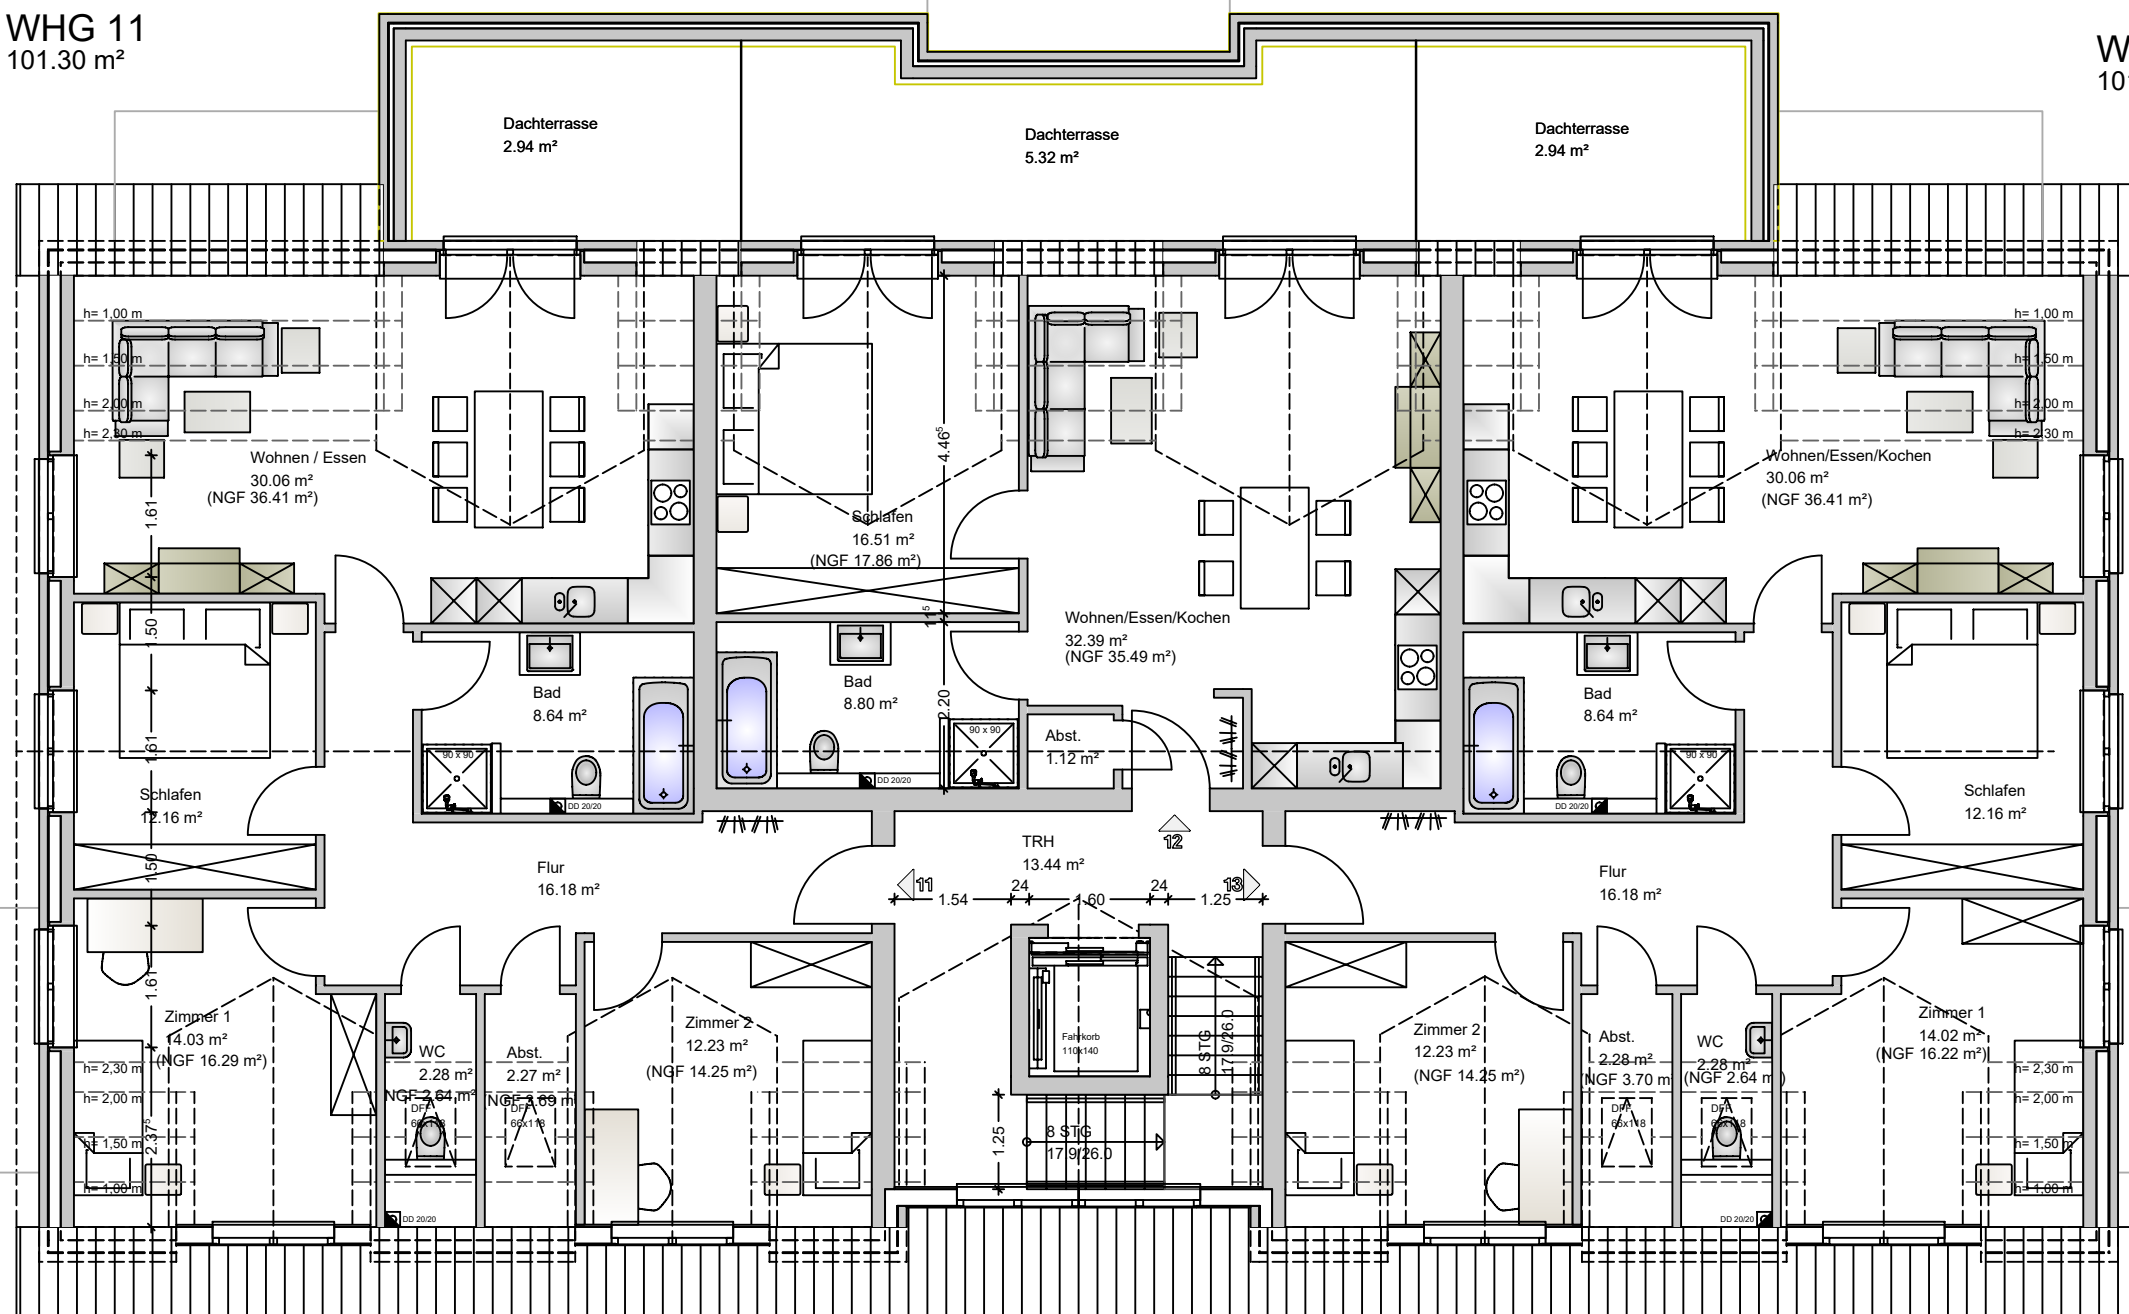

jess dulk - architekt, dipl.-ing
olenmoorweg 83 - 25469 halstenbek
telefon 04101 / 370 99 93 - fax 04101 / 370 99 94
www.architekt-dulk.de info@architekt-dulk.de

bauvorhaben:
Schulweg 2
23743 Grömitz
bauherr:
Schneide / Weetendorf
entwurf:
Dachgeschoss
der bauherr:

bau nr.:
blatt nr.: 06
maßstab: 1:100
datum: 21.10.2019
gez.: Ha
geä.:
der architekt:



Nord - Ost - Ansicht



Nord - West - Ansicht

jess dulk - architekt, dipl.-ing
 olenmoorweg 83 - 25469 halstenbek
 telefon 04101 / 370 99 93 - fax 04101 / 370 99 94
 www.architekt-dulk.de info@architekt-dulk.de

bauvorhaben:

bau nr.:

Schulweg 2
 23743 Grömitz

blatt nr.: 09

bauherr:

maßstab: 1:100

Schneide / Weetendorf
 entwurf:

datum: 21.10.2019

Ansicht 1

gez.: Ha

der bauherr:

geä.: Ha, 09.04.2020

der architekt:



Süd - West - Ansicht



Süd - Ost - Ansicht

jess dulk - architekt, dipl.-ing
 olenmoorweg 83 - 25469 halstenbek
 telefon 04101 / 370 99 93 - fax 04101 / 370 99 94
 www.architekt-dulk.de info@architekt-dulk.de

bauvorhaben:

bau nr.:

Schulweg 2
 23743 Grömitz

blatt nr.: 10

bauherr:

maßstab: 1:100

Schneide / Weetendorf
 entwurf:

datum: 21.10.2019

Ansicht 2

gez.: Ha

der bauherr:

geä.: Ha, 09.04.2020

der architekt: