

Gen.: A (99 1 u. 2. der Planzeichenvorschrift vom 19.1.1965
B des Kurierlasses des BAW-Z.N. A - 305/00 1.1.12 v. 3.2.1965


III. DARSTELLUNGEN		OHNE NORMCHARAKTER
—○—	Vorhandene Grunztücksgrenzen	
24	Flurstücksbezeichnung	
— —	Küchenlinie	
---	Vorgeschlagene Grunztücksgrenzen	
—▲—○—	Künftig fortzufallende Grunztücksgrenzen	

DER GEMEINDE DAHME ÜBER DEN BEBAUUNGSPLAN NR. 14 2.ÄNDERUNG DES
VORWEGGENEHMIGTEN TEILBEREICHES WESTLICH DER DAHMER AUE FÜR DAS GEBIET "IM BROOK" GEBIETSBEGRENZUNG:


2. aufgrund des § 1 des Bundesbaugesetzes (BaupG) in d. F. der 3. Kantonsratswahl vom 18.6.1976 (StBL. I S. 227) und § 9 Abs. 4 BaupG in Verbindung mit § 1 des Gesetzes über baugesellschaftliche Festsetzungen vom 10.4.1955 (GVBl. Schl. Nr. 3. 196) wird durch Beschlussfassung durch die Gemeindevertretung vom 22.11.1977 folgende Satzung über den Bebauungsplan Nr. 14.2, Änderung des vorweggenannten Teilbereiches westlich der Bahnanlage A für das Gebiet "Im Brook", (Gebietsbegrenzung: a) Im Süden durch die Straße am Brook, b) nördlich durch die Bebauung der Appartementsanlage Berolina, c) nördlich durch eine Linie, die von der Bahnanlage auf einer Länge von 70 m nach Westen verläuft, sowie d) westlich durch eine Linie, die in einem Abstand von rd. 38 m parallel zum Appartementsanlangen liegt), bestehend aus der Planzeichnung, TEIL A und dem Text, TEIL B erlassen:

TEIL B : TEXT

LEGT SEINE FESTSETZUNGEN IN EINEM GESORDERTEM
BESTANDTEIL DES B-PLANES FEST (SH MAPPE PLANUNTERLAGEN)

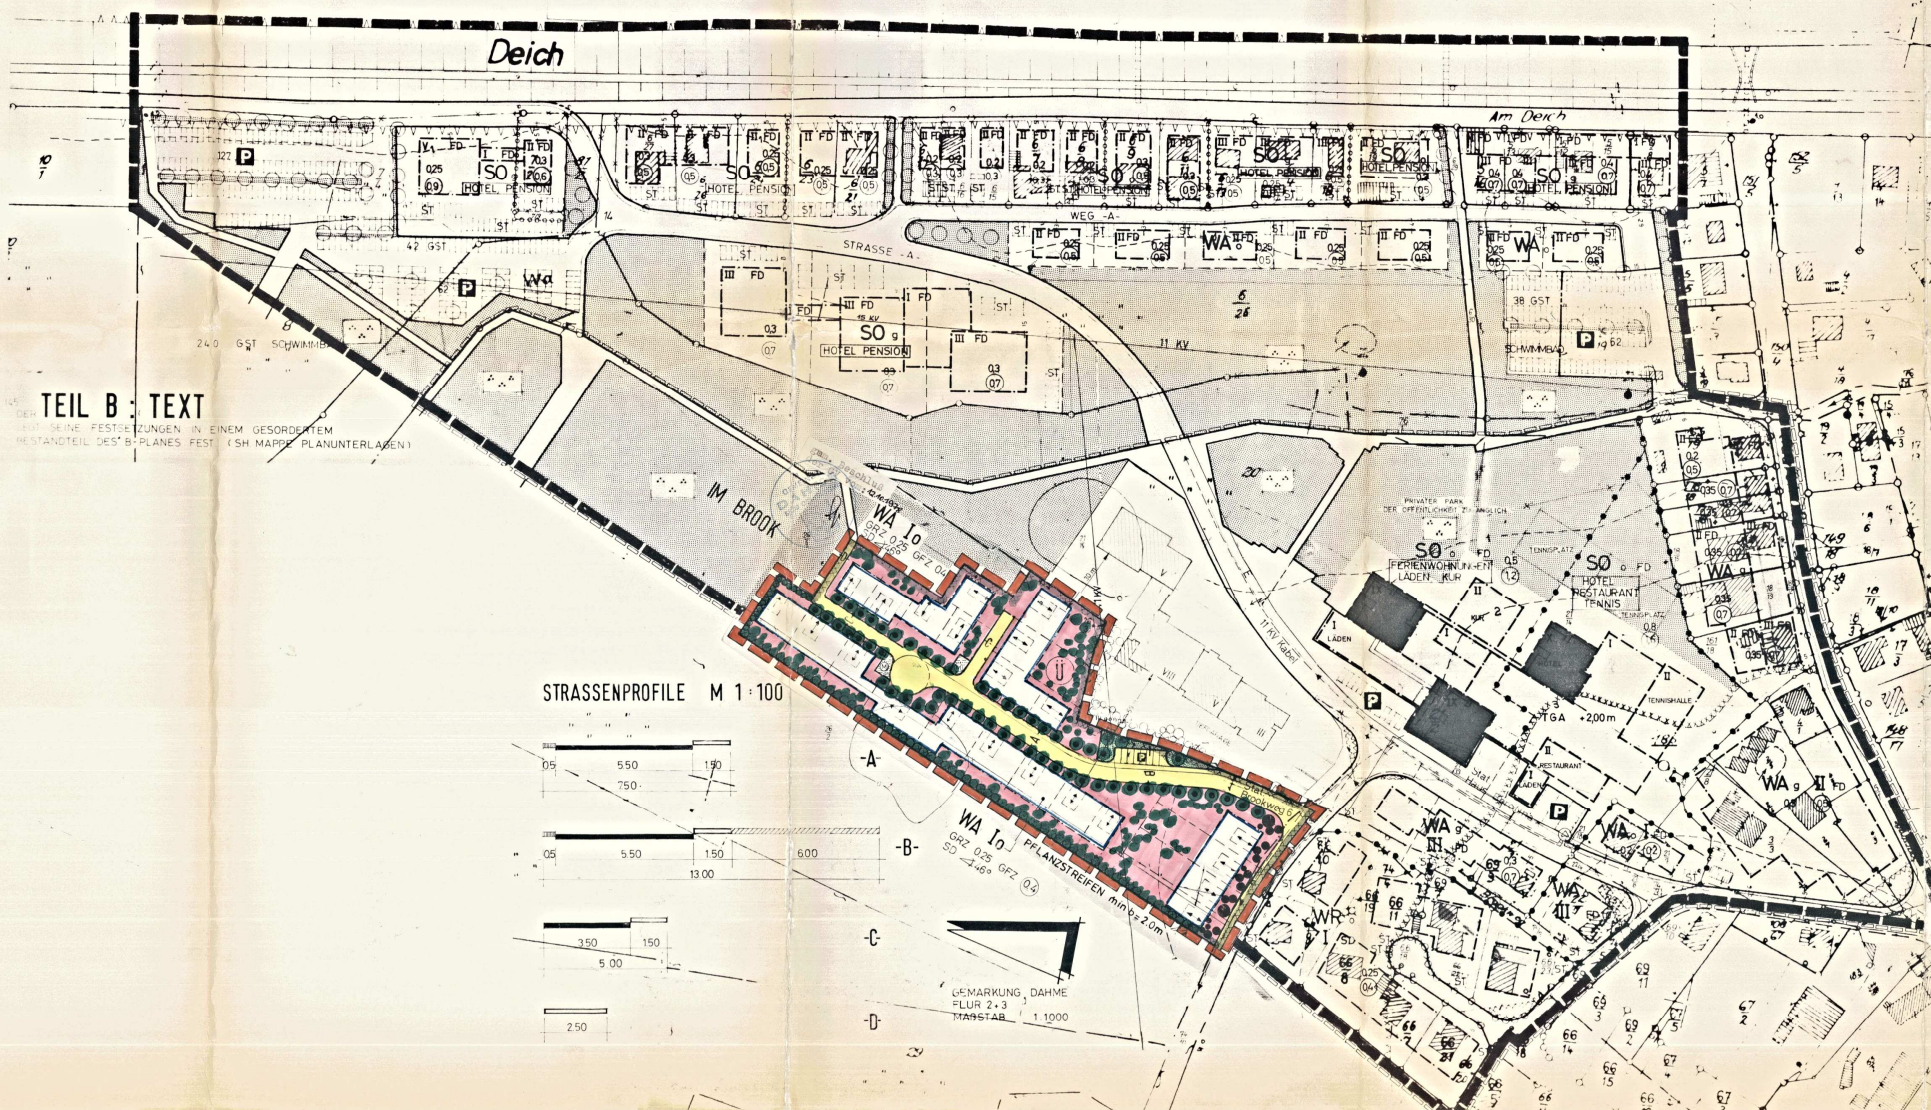

FÜR DEN B-PLAN NR. 14 ZÄNDERUNG DER GEMEINDE DAHME

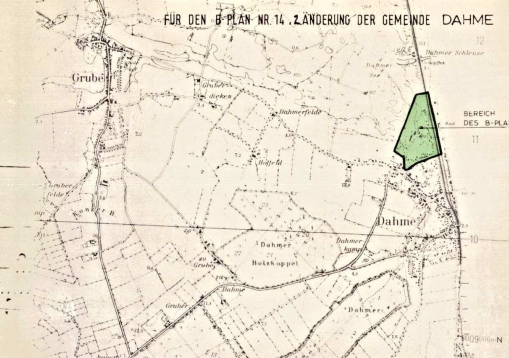

1) (Bürgeranhörung)
Am 10.5.77 hat in Dahme zur Darlegung der Planung und Anhörung der Betroffenen eine öffentliche Bürgeranhörung stattgefunden.

- 1) Bürgerplanungsamt
Am 10. 5. 1977 hat in Dahme zur Darlegung der Wünsche und Anhörung der Betroffenen eine öffentliche Bürgeranhörung stattgefunden.
Datum, den 29.12.77...
- 2) (Aufstellungsbeschluss) des vorweggenannten Teilbereiches
die 2. Änderung wurde nach § 9 Absatz 1 auf Grundlage des Aufstellungsbeschlusses der Gemeindevertretung von 1976... aufgestellt.
Datum, den 29.12.77...
- 3) (Änderungsbeschluss) des vorweggenannten Teilbereiches
die 2. Änderung des B-Planes und die Begründung in der Fassung von 28.7.77 wurde gebilligt. Die Gemeindevertretung wurde beauftragt, die Änderung gem. § 2 (6) Absatz öffentlich bekanntzugeben.
Datum, den 29.12.77...
- 4) (Ausgangspunkt) des vorweggenannten Teilbereiches
... wurde nach dem Planungsantrag, sowie...
gründung haben in der Zeit von 30.8.77... bis 30.9.77... nach vorheriger, am 3.8.77... abgeschlossener Bekanntmachung mit dem Hinweis, dass Anregungen und Bedenken in der Auslegungsrat giltend gemacht werden können, zu jedermanns Einsicht öffentlich bekanntzugeben.
Datum, den 29.12.77...
- 5) Der katastraltypische Bestand am 1.1.74, 1977... sowie die geometrischen Festlegungen der neuartigen städtebaulichen Planung werden als richtig bezeichnet.
Die Beschneidung erstreckt sich auf die Erweiterungsbereiche.
Oldenburg, den 22. Dez. 1977...
- 6) (Satzungsbeschluss) des vorweggenannten Teilbereiches
Die Gemeindevertretung hat den B-Plan, 2. Änderung bestehend aus Planungsantrag und Text am 27.11.77... als Satzung beschlossen.
Die Begründung wurde gebilligt.
Der Bürgermeister wurde beauftragt, die Planungsantrag, abgelehnte zur Genehmigung vorzulegen.
Datum, den 29.12.77...
- 7) Die Genehmigung dieser B-Plan - Satzung, bestehend aus Planungsantrag und Text wurde nach § 11 Absatz 1... der Planungsantrag abgelehnte des Hohen Osthelms von 28. August 1974 Az.: 64.5.010.184... erteilt.
Datum, den 9. April 1979...
- 8) Die Erfüllung der Auflagen (und Hinweis) wurden mit von 28. August 1974 Az.: 64.5.010.184... bestätigt.
Datum, den 13.2.1980...
- 9) Der B-Plan bestehend aus der Planungsantrag und dem Text wird hiermit aus-
gegeben.
Datum, den 13.2.1980...
- 10) Dieser B-Plan, 2. Änderung bestehend aus der Begründung und Text ist am 17. Januar 1980... der erforderlichen Genehmigung der Genehmigung in Kraft getreten und liegt von 17. Januar 1980... ausser öffentlich aus.
Datum, den 13.2.1980...