


PLANZEICHEN ERLÄUTERUNGEN RECHTSGRUNDLAGEN

Geltungsbereich des V-Planes	
	Abgrenzung des Geltungsbereiches des V
	3. Änderung des Flächenänderungsplanes zur Änderung des Geltungsbereiches des V-Planungsbereichs
	§ 5 (2) Nr. 1 BldgO
	§ 1 (1) Nr. 1 BauNVO
	§ 1 (1) Nr. 2 BauNVO
	§ 1 (2) Nr. 10 BauNVO
	§ 5 (2) Nr. 2 BldgO
	§ 5 (2) Nr. 3 BldgO
	§ 5 (2) Nr. 4 BldgO
	§ 5 (2) Nr. 5 BldgO
	§ 5 (2) Nr. 7 BldgO
	§ 5 (2) Nr. 8 BldgO
	§ 5 (2) Nr. 9 BldgO

[illegible]

	Hohenlinien
	Dämme (Dachungen)
	Vorh. Gebühle
	Mass Stellen
	Moor
	Schilf
	Torstich
	Laubwald
	Nadelwald
	Knicks
	Bachverlauf
	Gemarkung und Flurberechnung
	Teich (Sagennichtalte Becken)
	Anliegersteig

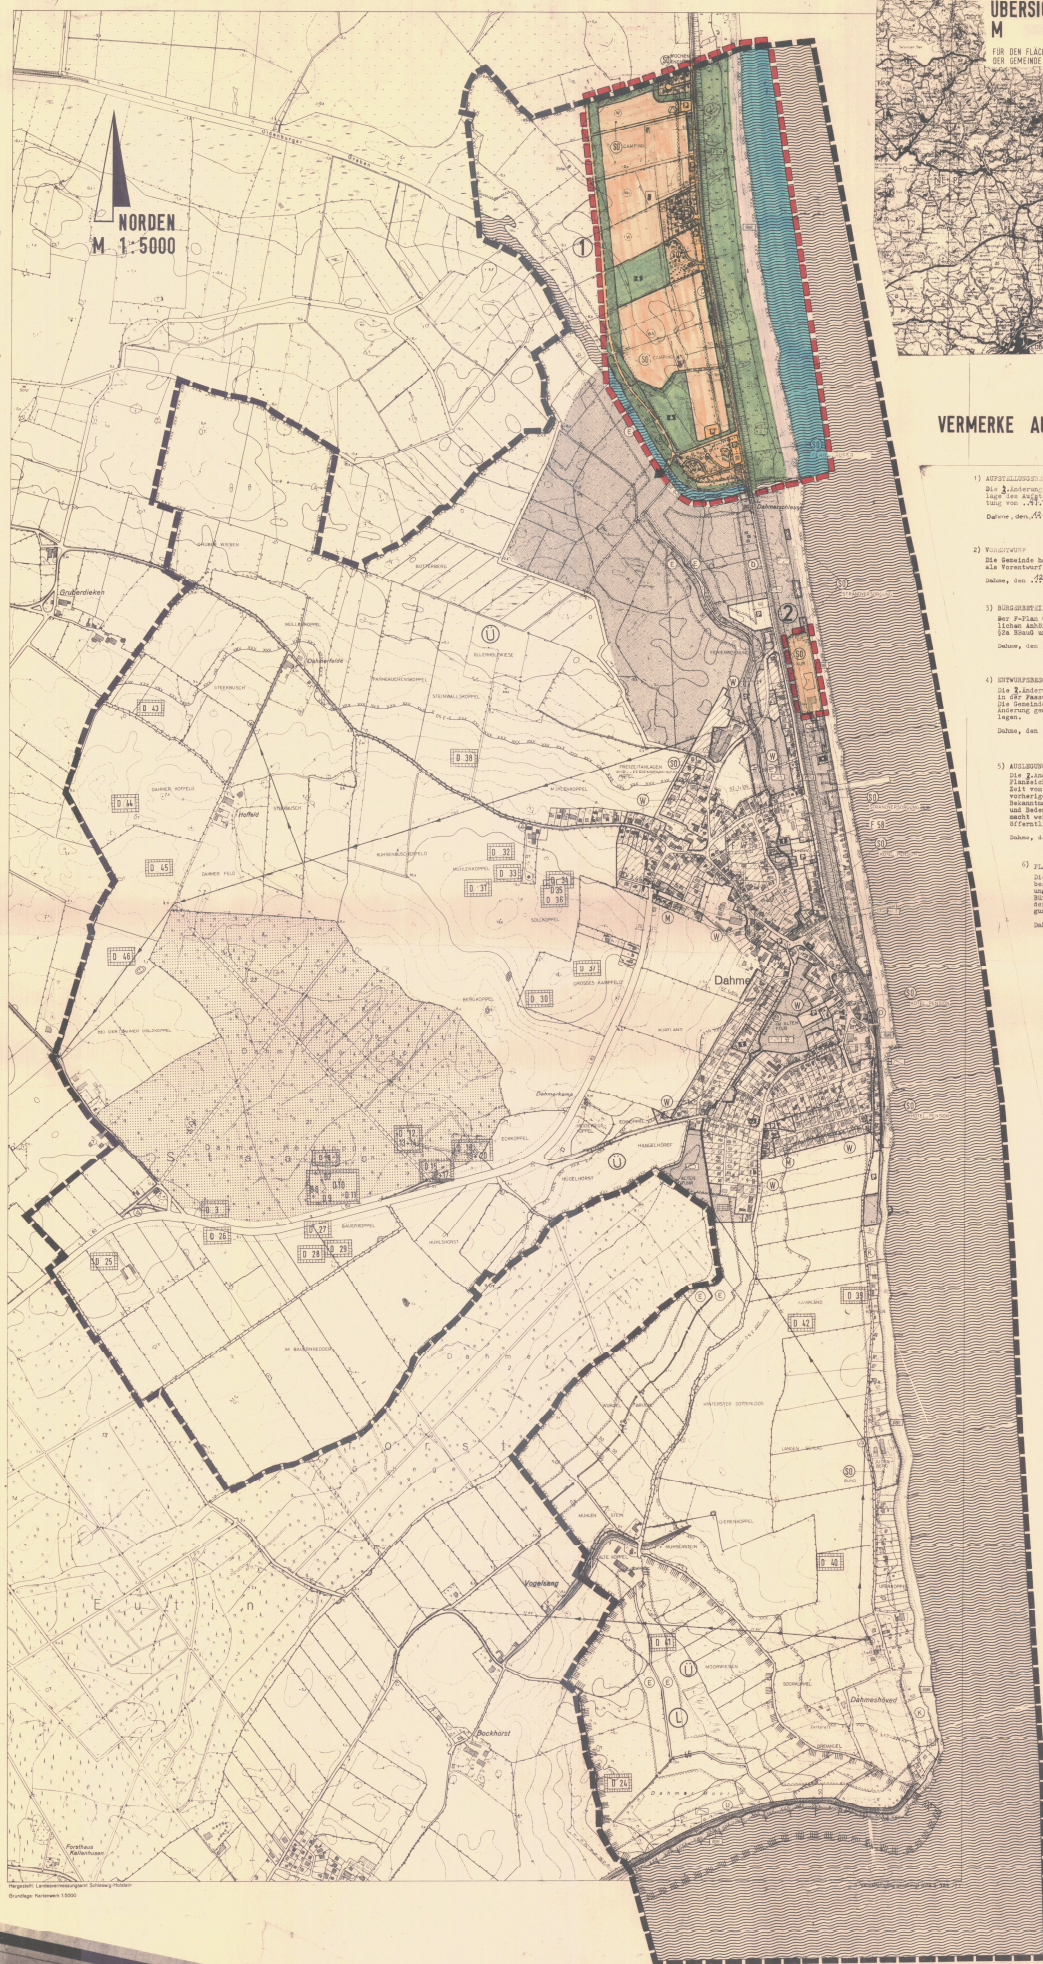

FÜR DEN FLÄCHENNÜTZUNGSPLAN

VERMERKE AUS DEM VERFAHREN:

- [illegible]