


M. 1 : 1000

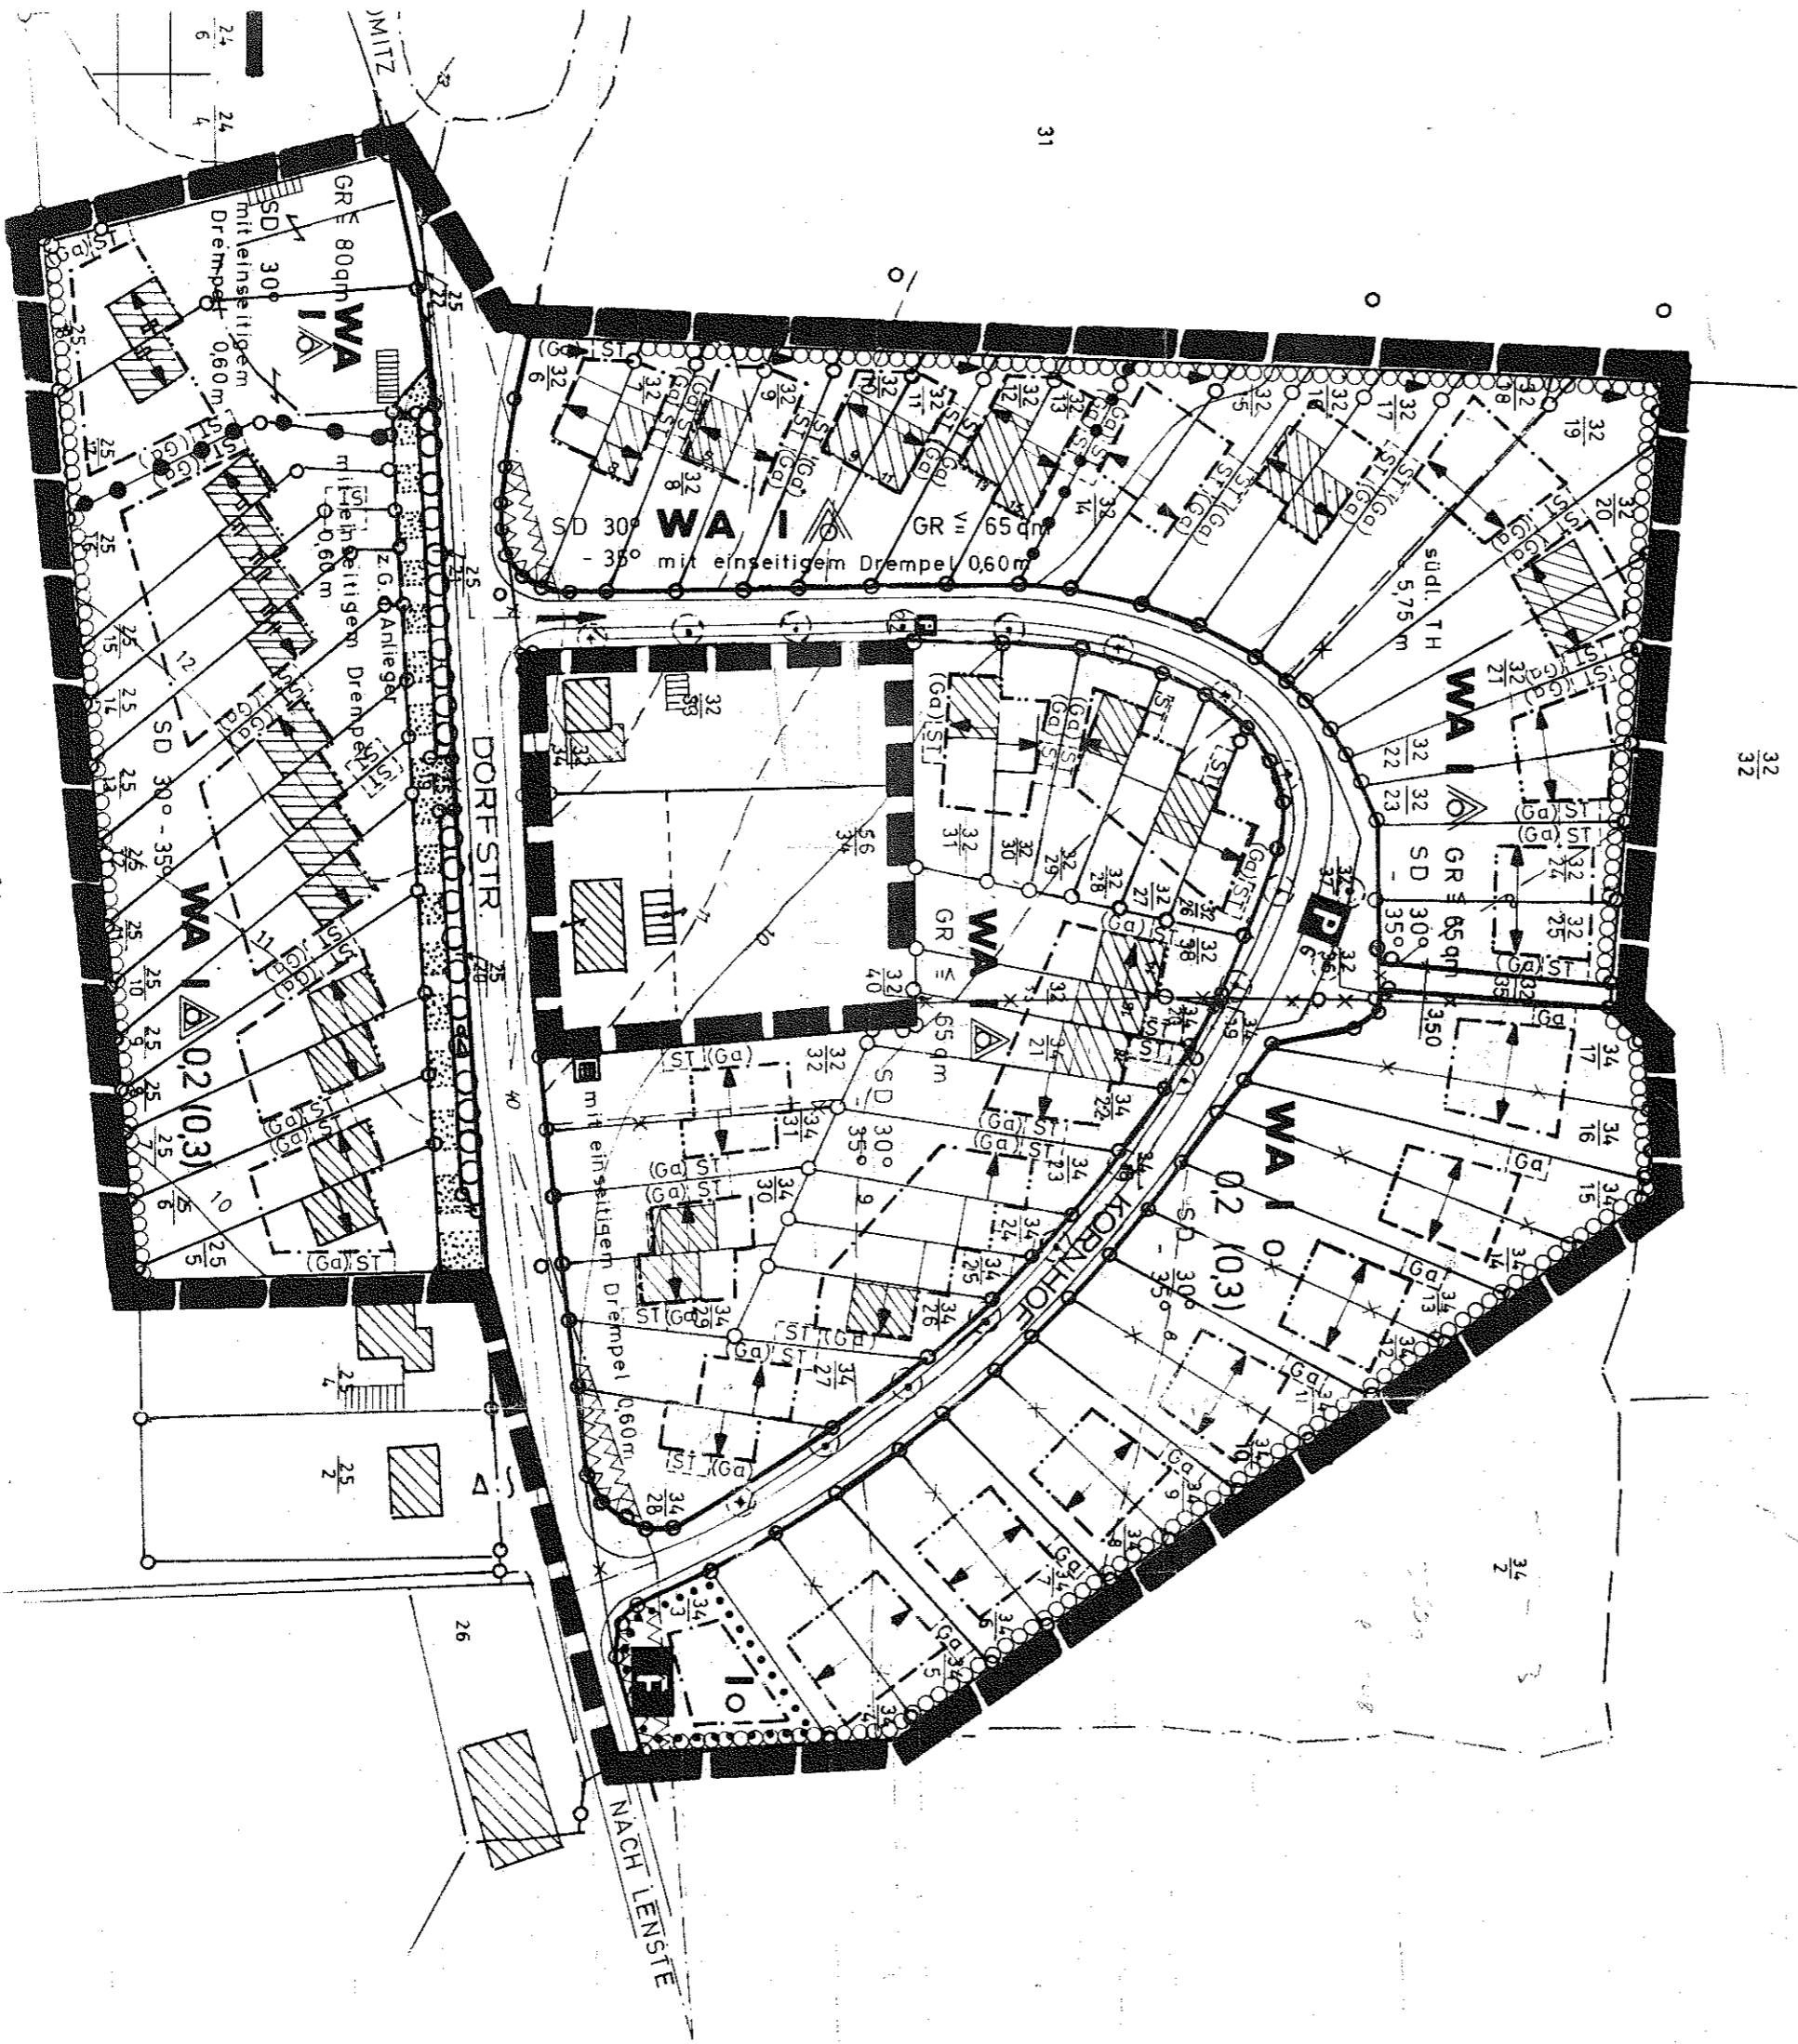

24
7

Aufgrund von festgestellten Verfahren
Verfahrensabschnitte gemäß § 215a Bau
Die Bebauungsplanung, bestehend
(Teil B), wird hiermit ausgesetzt.

Grönitz, den 28.05.1998