


BESTANDSPLAN

ZUM GRÜNORDNUNGSPLAN FÜR DEN

BEBAUUNGSPLAN NR. 32.4 DER GEMEINDE
GRÖMITZ

- VORDEICHGELÄNDE -

KURGEBIET NORDOST - FÜR DAS GEBIET ZWISCHEN DEICH,
PROMENADE UND OSTSEE, SOWIE VON DEN TENNISPLÄTZEN AN
DER PAPPELALLEE BIS ZUM LANDSCHAFTSSCHUTZGEBIET
SCHAFWEIDE

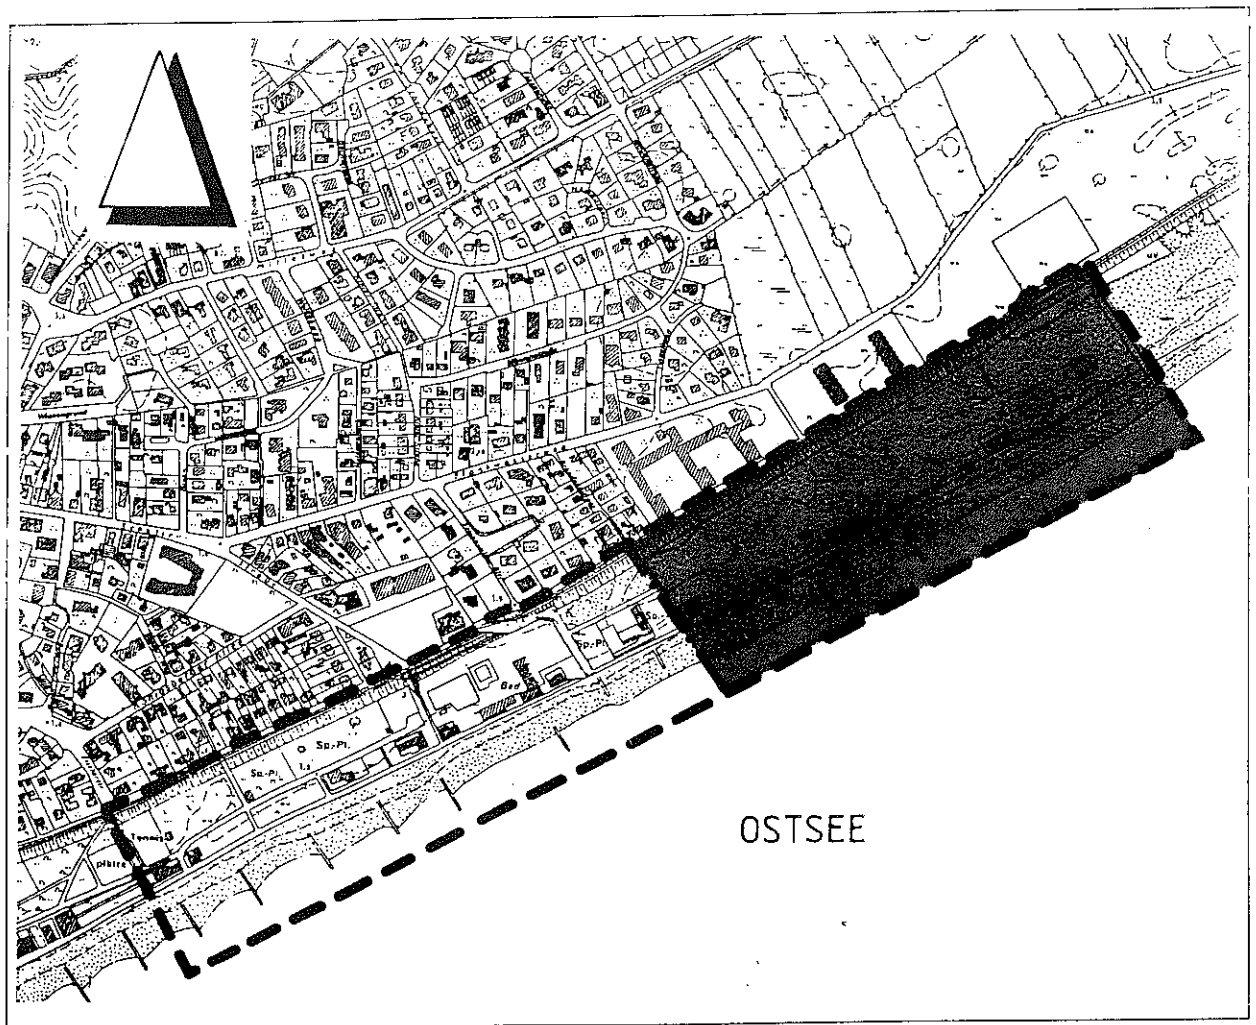



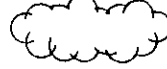

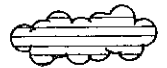







ERNST SPRINGER FREIER LANDSCHAFTSARCHITEKT BDLA
DANNEWERKER STRASSE 33; 24866 BUSDORF/SCHLESWIG
TELEFON: 04621/9396 - 0 FAX: 04621 / 93 96 66


BEARBEITUNG: DIPL.-ING. HEIDRUN VAHLDIK

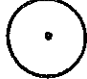STAND: 09. JULI 1997

BL.NR.: 985/1

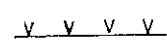Legende

-  Baum (Stammdurchmesser, Höhe, Kronendurchmesser)
-  Kopfb Baum (Stammdurchmesser, Höhe, Kronendurchmesser)
-  Gehölzgruppe
-  Ziergehölze
-  Bodendecker
-  Rasen
-  extensive Wiese
-  Wasser
-  Böschung
-  Zaun
-  Gebäude
-  als Parkfläche genutzte Bereiche mit Anzahl der Parkmöglichkeiten

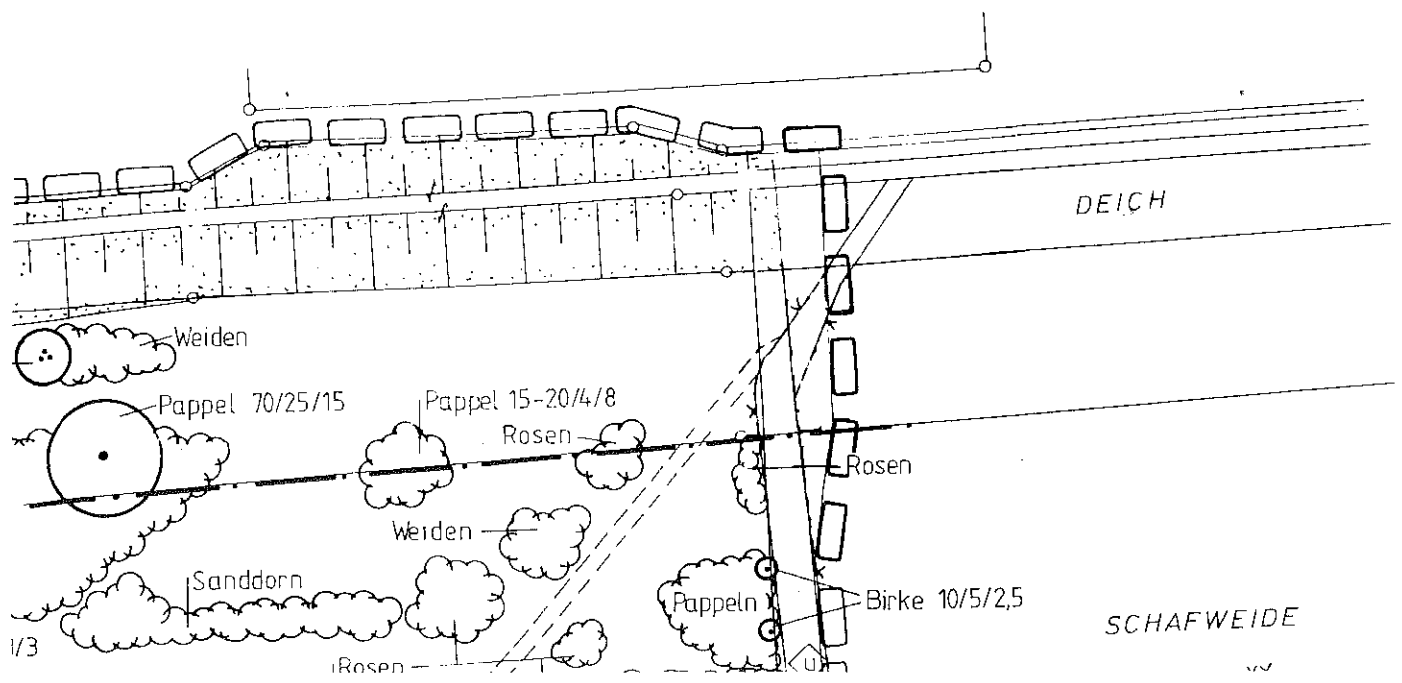




Parkplatz

ST


Stellplatz



Spielplatz

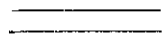

Straße, Weg

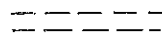


Pfad




unbefestigter Weg



Findlinge

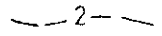

Höhenlinie

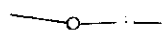

Parzellengrenze

$\frac{120}{45}$

Parzellennummer




Schutzstreifen des Deiches




Fläche mit wassergebundener Decke





Grenze des räumlichen Geltungsbereiches (Teil 1)

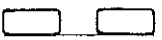

Grenze des räumlichen Geltungsbereiches (Teil 2)

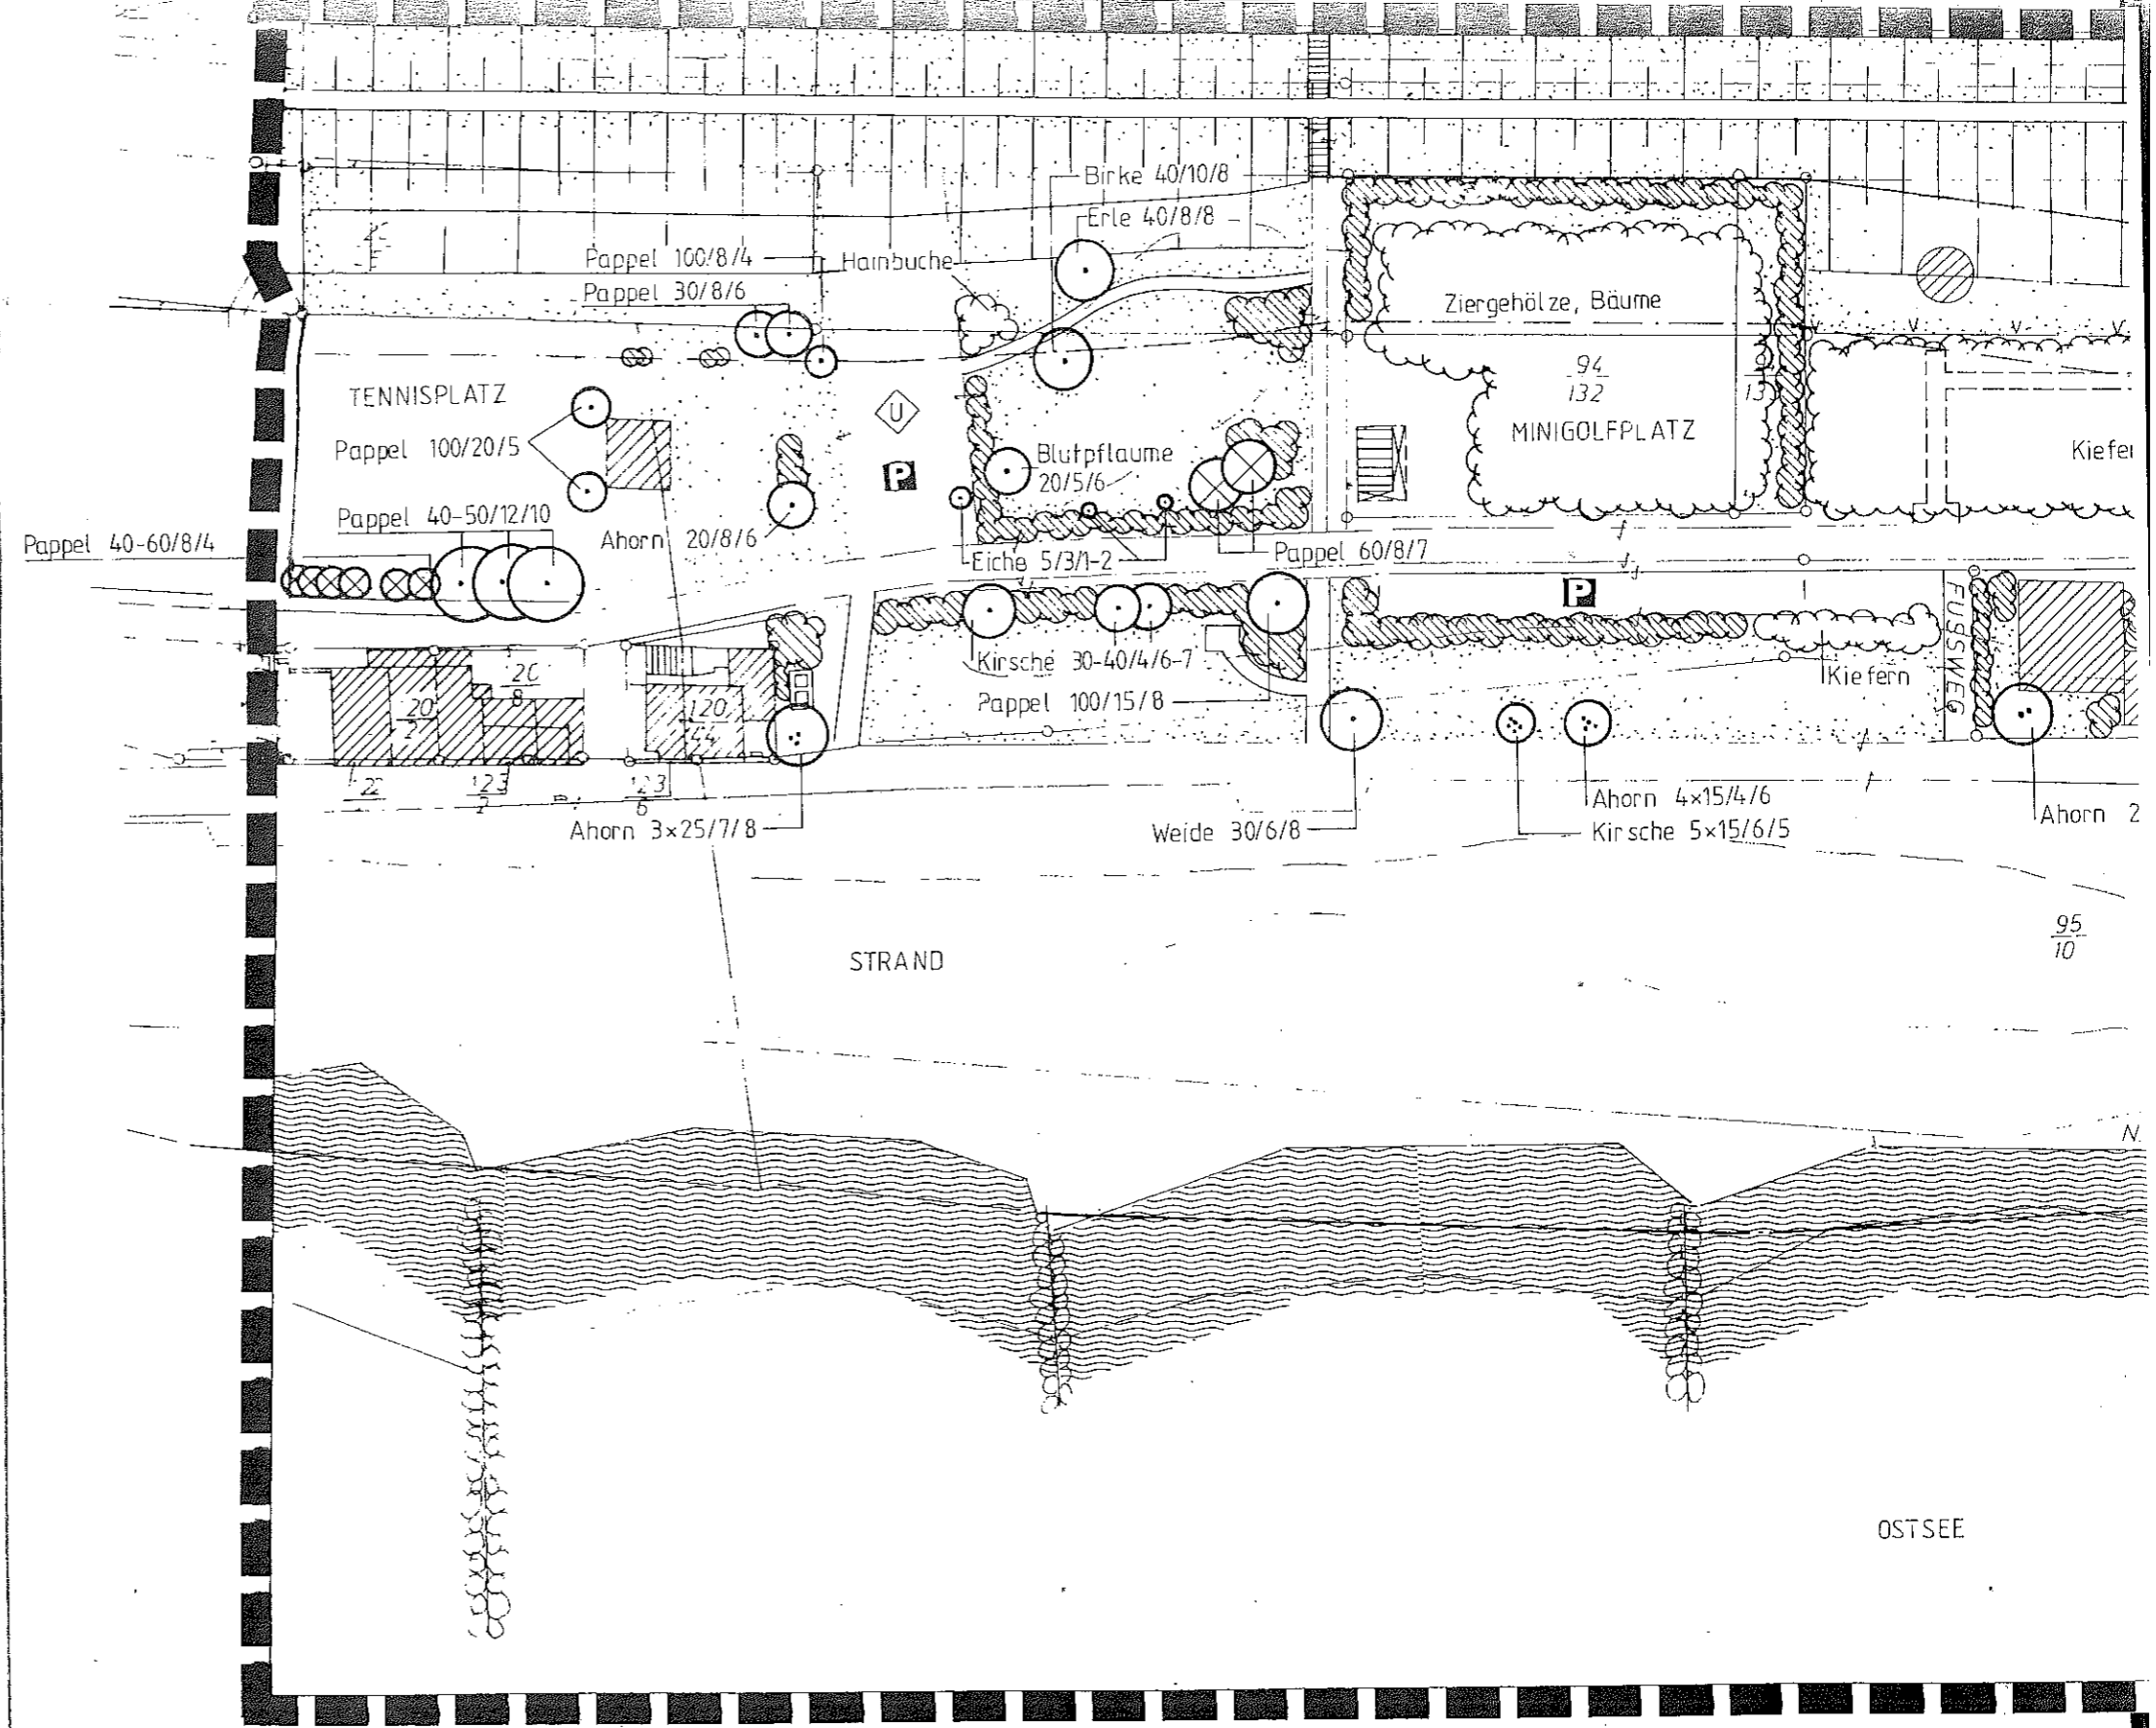

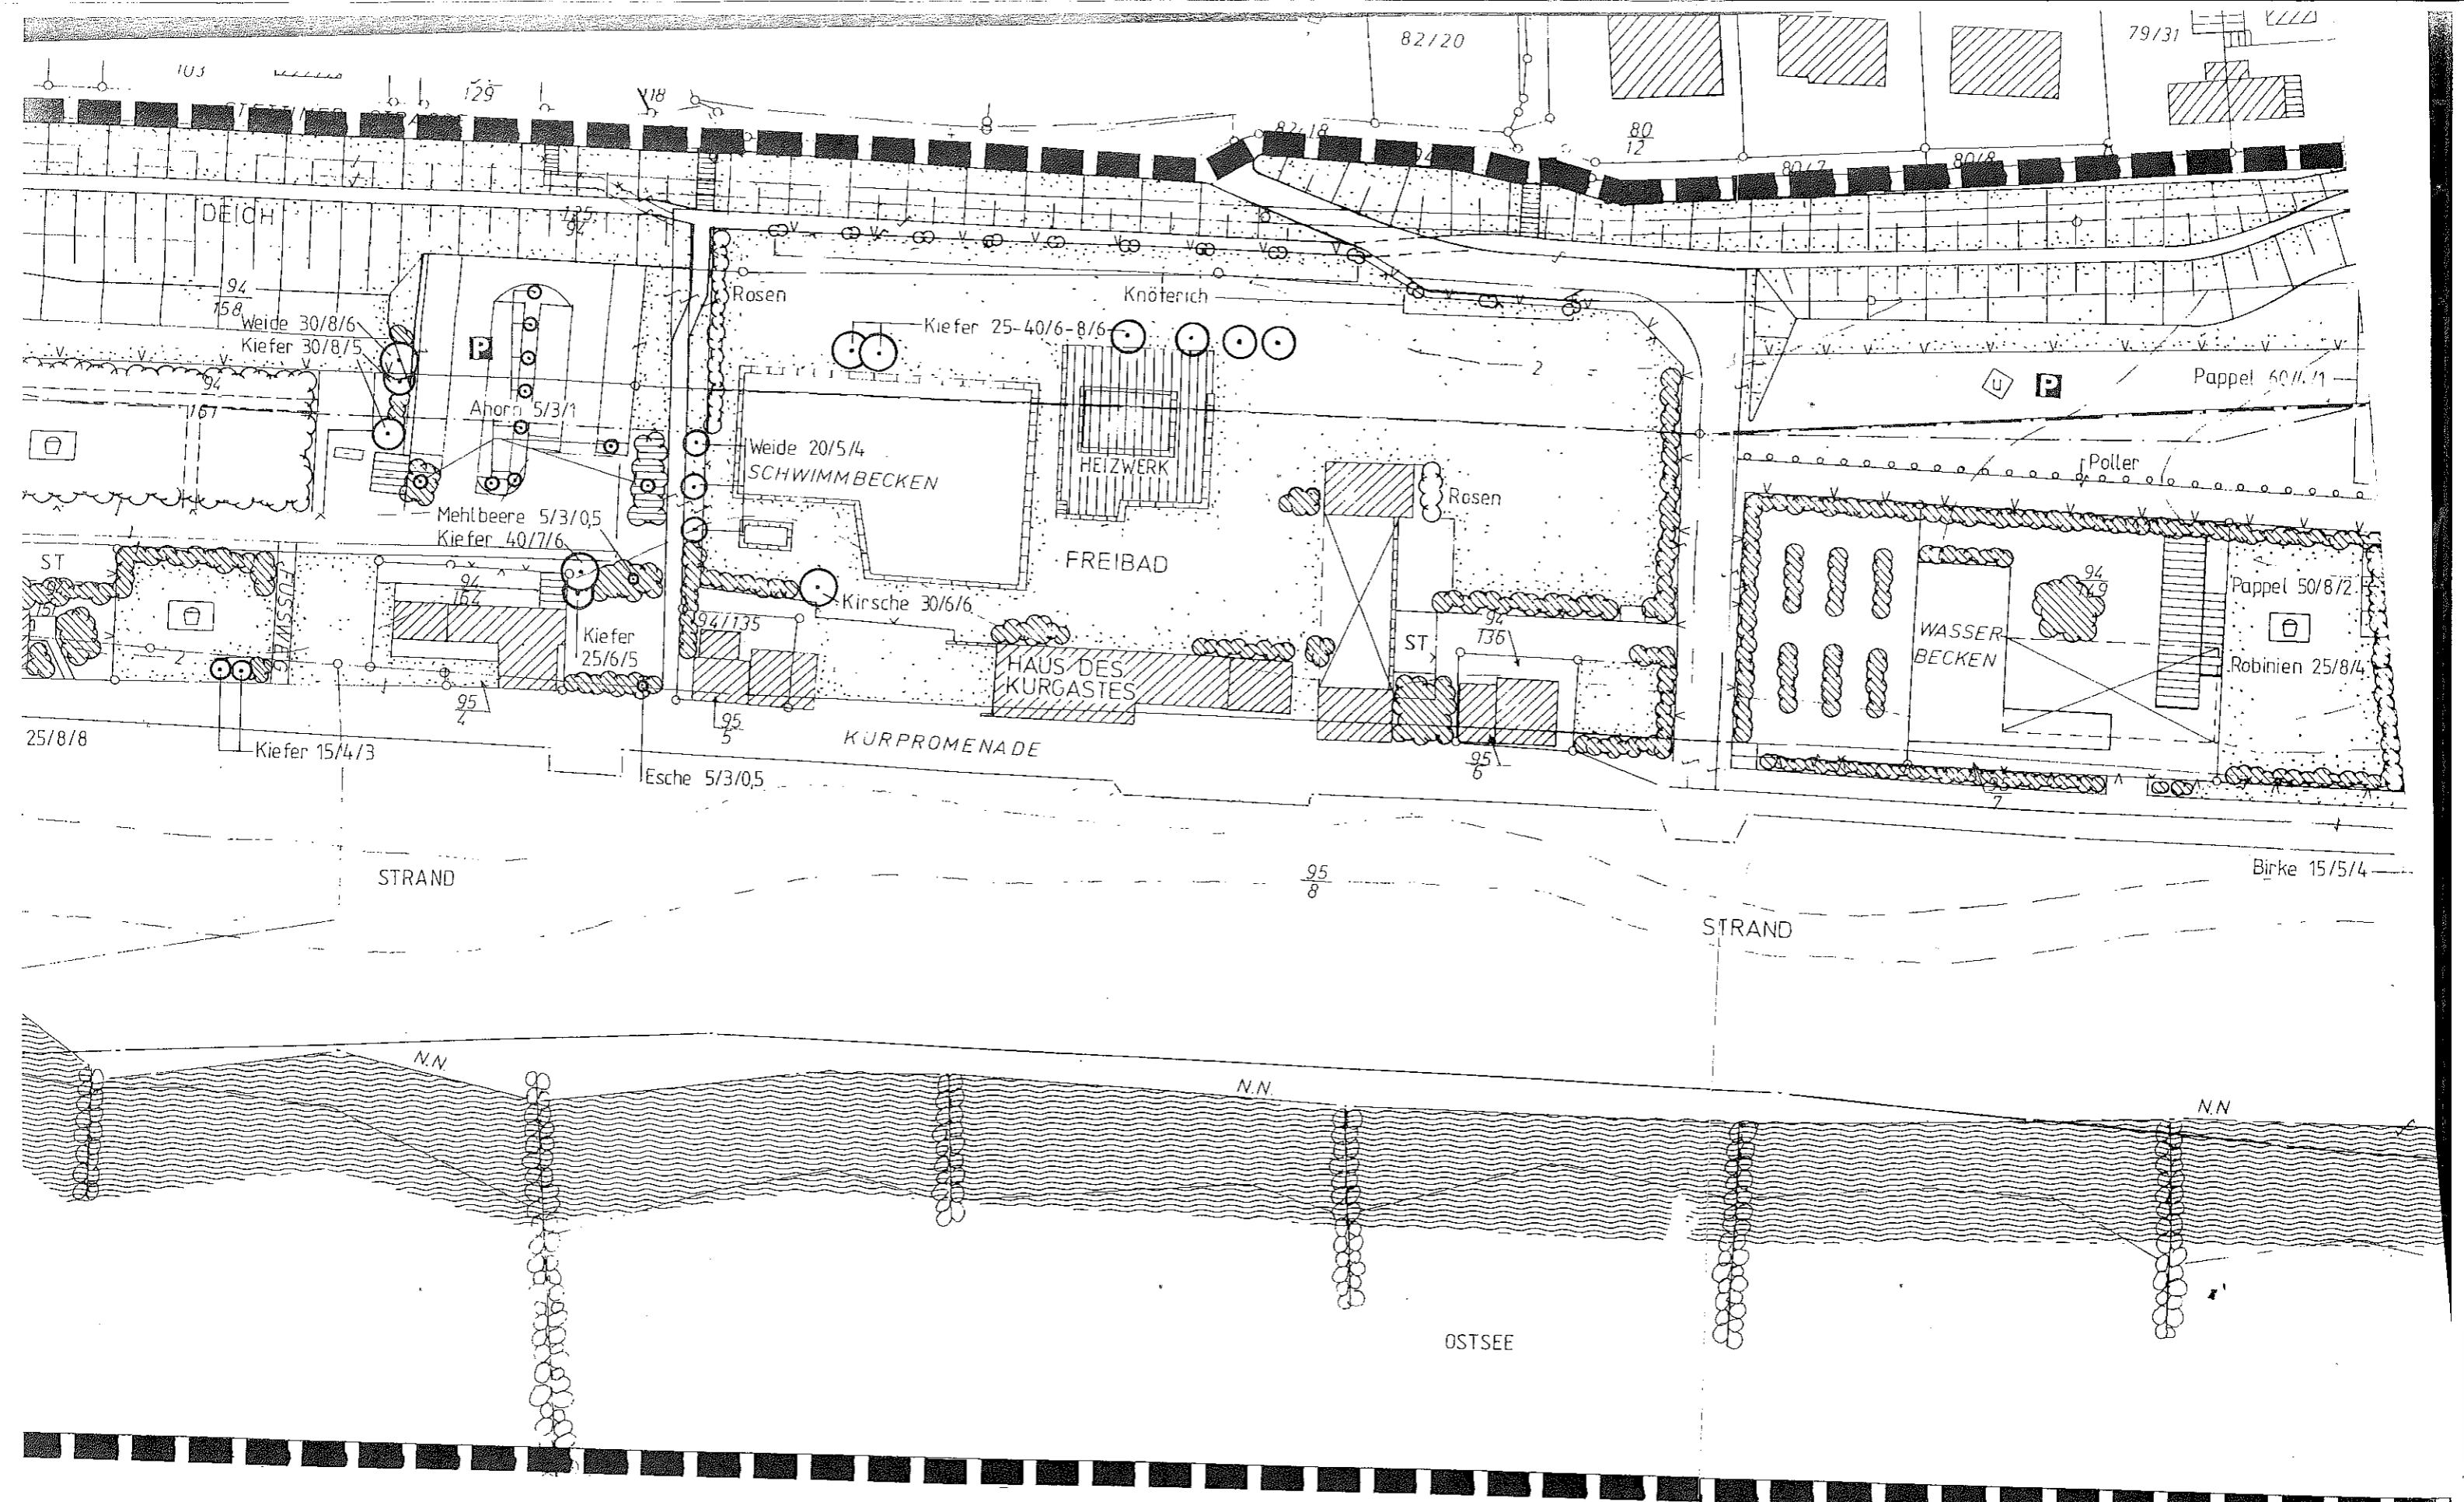

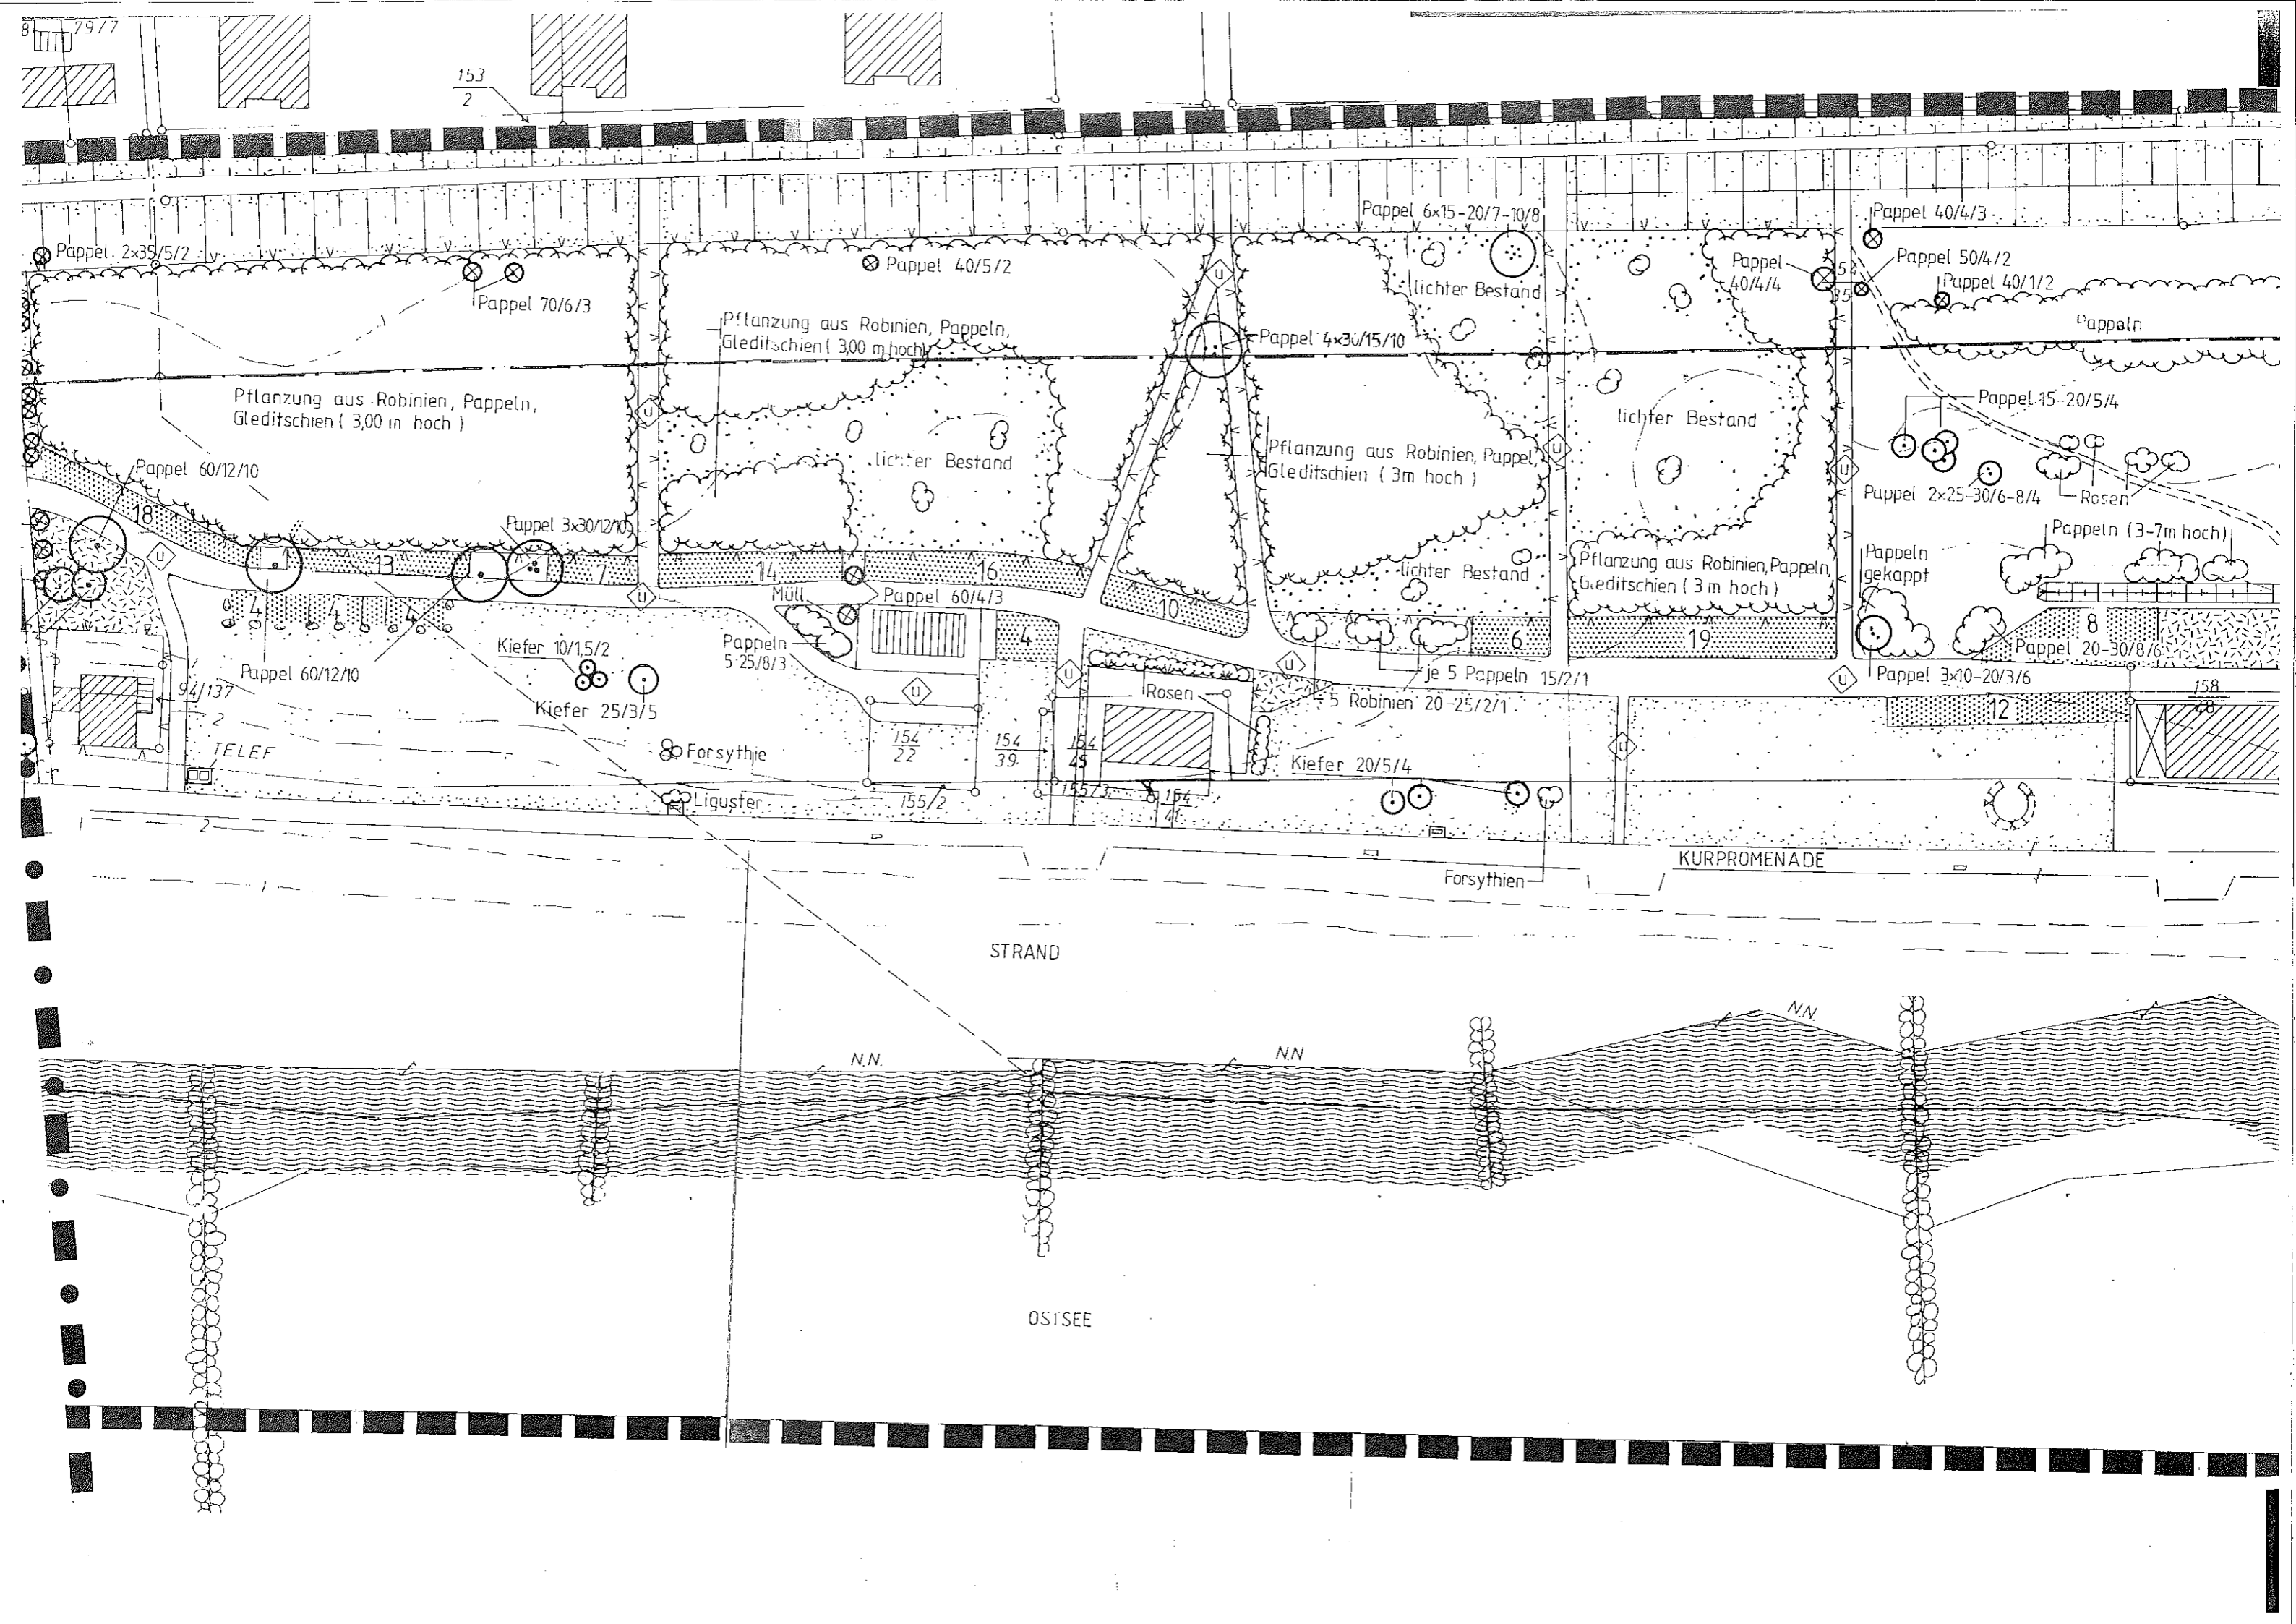

79/77

153
2

Pappel 2x35/5/2
Pappel 70/6/3

Pappel 40/5/2

Pappel 6x15-20/7-10/8

Pappel 40/4/3

Pappel 50/4/2
Pappel 40/1/2

Pappeln

Pflanzung aus Robinien, Pappeln,
Gleditschien (3,00 m hoch)

Pflanzung aus Robinien, Pappeln,
Gleditschien (3,00 m hoch)

Pappel 4x30/15/10

lichter Bestand

Pappel 40/4/4

lichter Bestand

Pappel 15-20/5/4

Pappel 60/12/10

lichter Bestand

Pflanzung aus Robinien, Pappel,
Gleditschien (3 m hoch)

Pflanzung aus Robinien, Pappeln,
Gleditschien (3 m hoch)

Pappel 2x25-30/6-8/4

Rosen

Pappeln (3-7m hoch)

Pappel 3x30/12/10

Müll

Pappel 60/4/3

lichter Bestand

Pappeln
gekappt

Pappel 20-30/8/6

Pappel 60/12/10

Kiefer 10/15/2

Pappeln
5 25/8/3

Rosen

5 Robinien 20-25/2/1

Pappel 3x10-20/3/6

Kiefer 25/3/5

Forsythie

Kiefer 20/5/4

TELEF

Liguster

Forsythien

KURPROMENADE

STRAND

N.N.

NN

NN

OSTSEE