


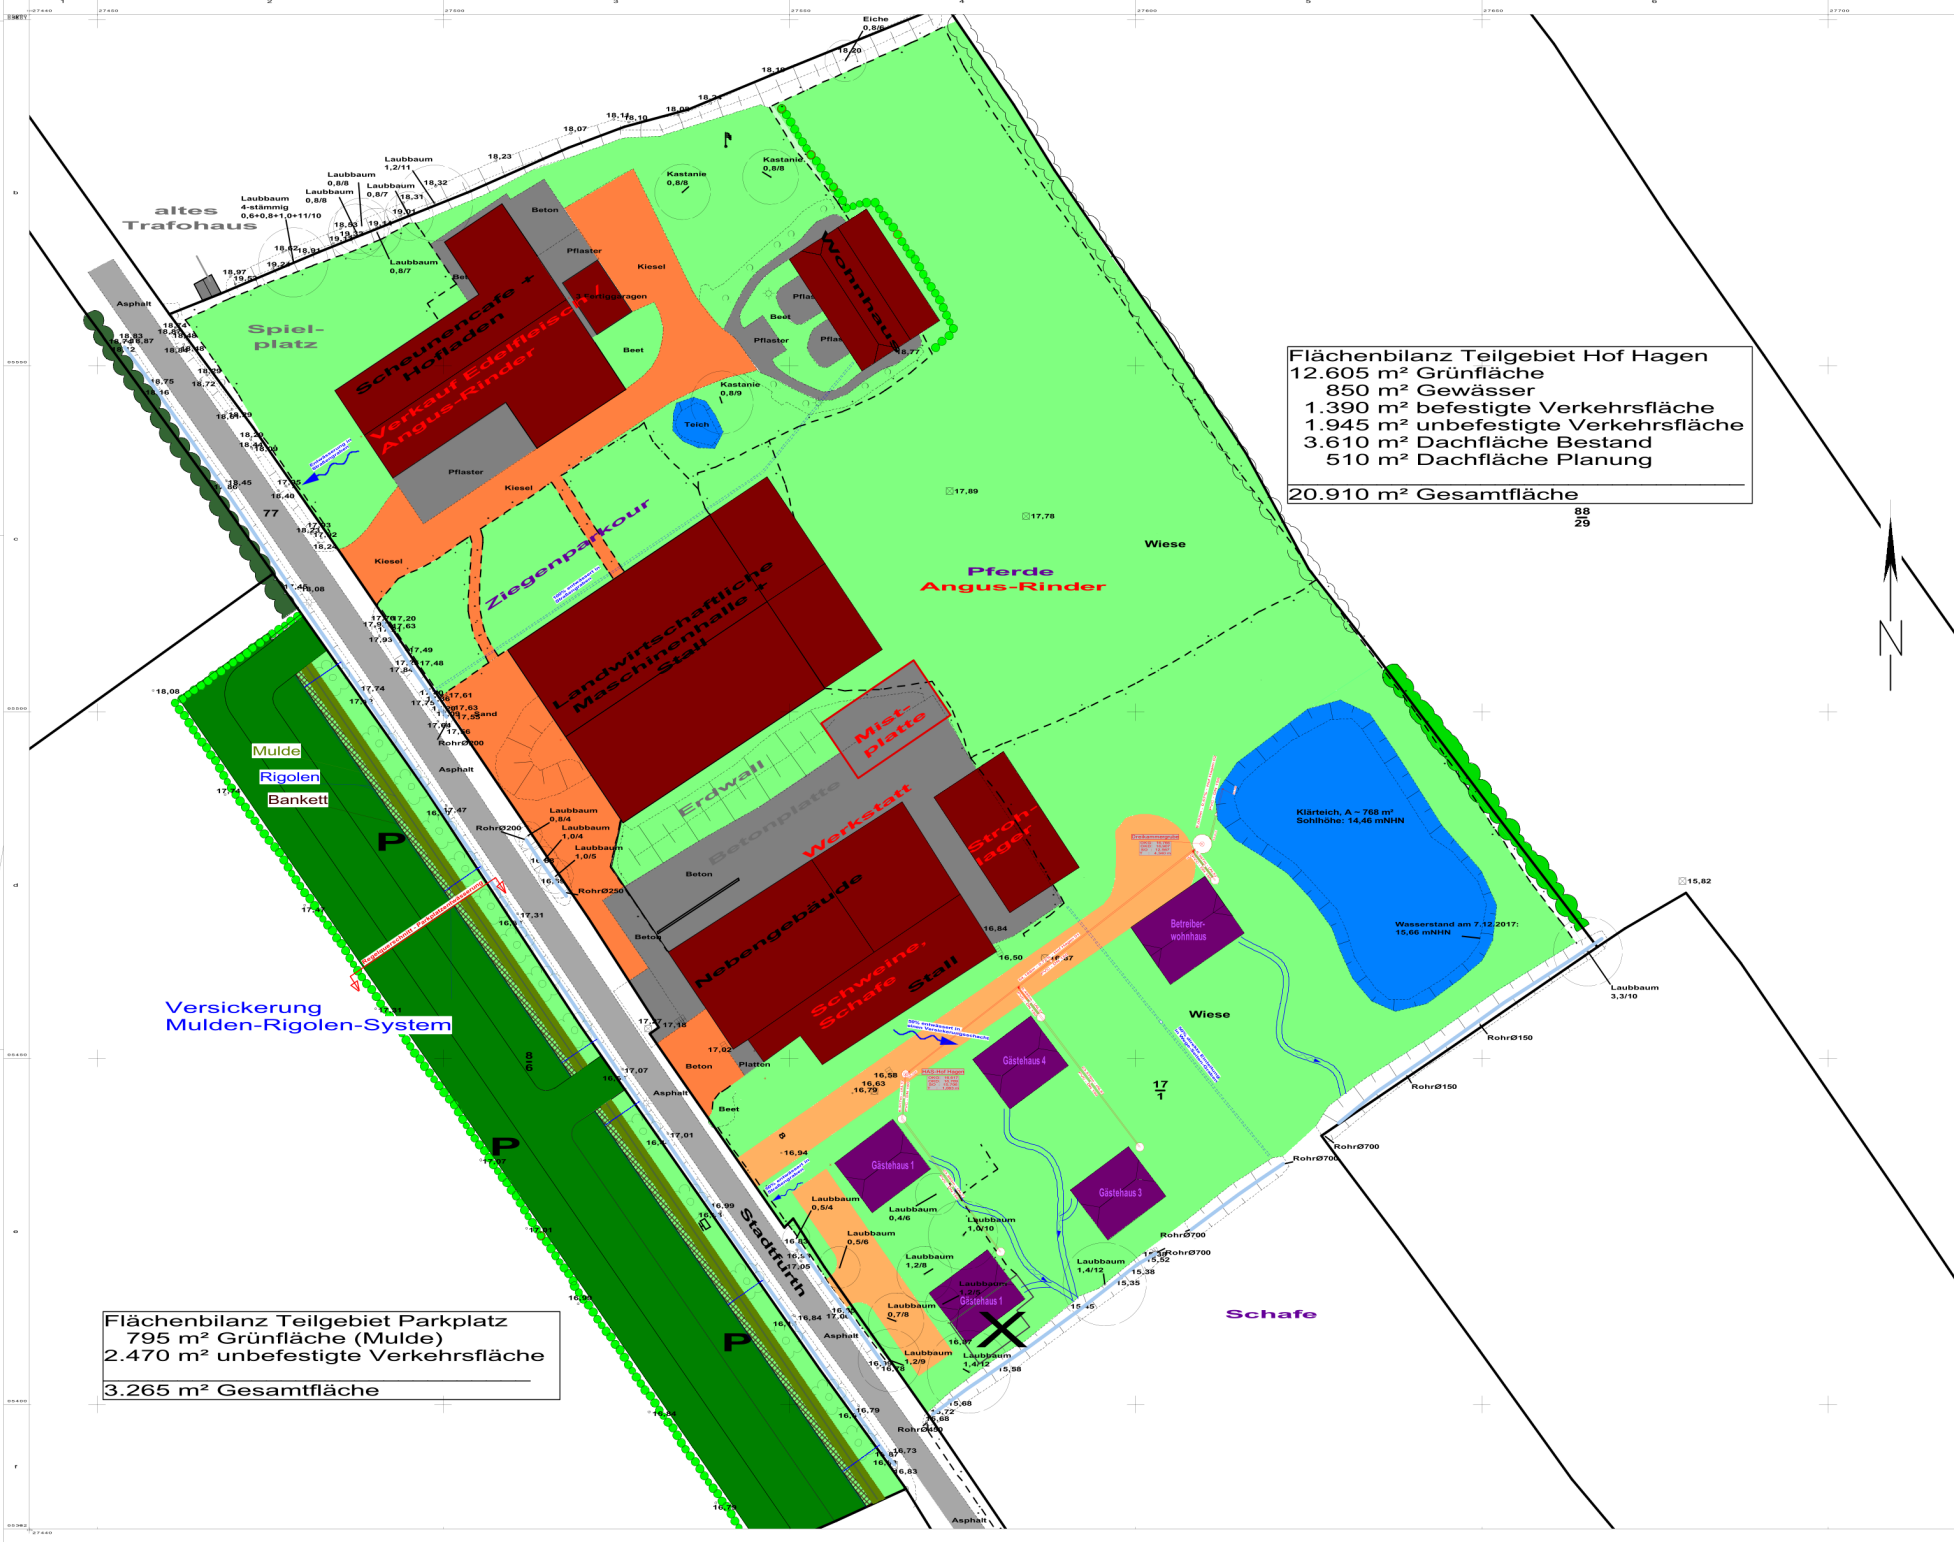

Flächenbilanz Teilgebiet Hof Hagen
12.605 m² Grünfläche
850 m² Gewässer
1.390 m² befestigte Verkehrsfläche
1.945 m² unbefestigte Verkehrsfläche
3.610 m² Dachfläche Bestand
510 m² Dachfläche Planung
20.910 m² Gesamtfläche

Flächenbilanz Teilgebiet Parkplatz
795 m² Grünfläche (Mulde)
2.470 m² unbefestigte Verkehrsfläche
3.265 m² Gesamtfläche

Legende:

- Grünfläche
- Gewässerfläche
- Dachfläche
- Verkehrsfläche befestigt
- Verkehrsfläche unbefestigt
- Wassergebundene Verkehrsfläche

16,99 Bestandsvermessung
16,79 Vermessung
Mulde
SW-Kanal

Ref. Hagen
Bestandsplan
2363 Gießitz

Projekt Nr. Blatt Nr.
1 1

B-Plan Nr. 96 "Hof Hagen"

Entwicklungs-konzept
mit SBR Anlage
- Entwurfsplanung

Änderungen:
No. Datum Beschreibung

Vorabzug

Ingenieurbüro
mirkopoliti
Masthütter Straße 230
03056 Lippstadt
Tel. 0284 1-9244-76
Fax 0284 1-9244-84
mailto:info@mirkopoliti.de
www.mirkopoliti.de