


Regelquerschnitt Parkplatz inkl. Entwässerung über Mulden-Rigolen-System

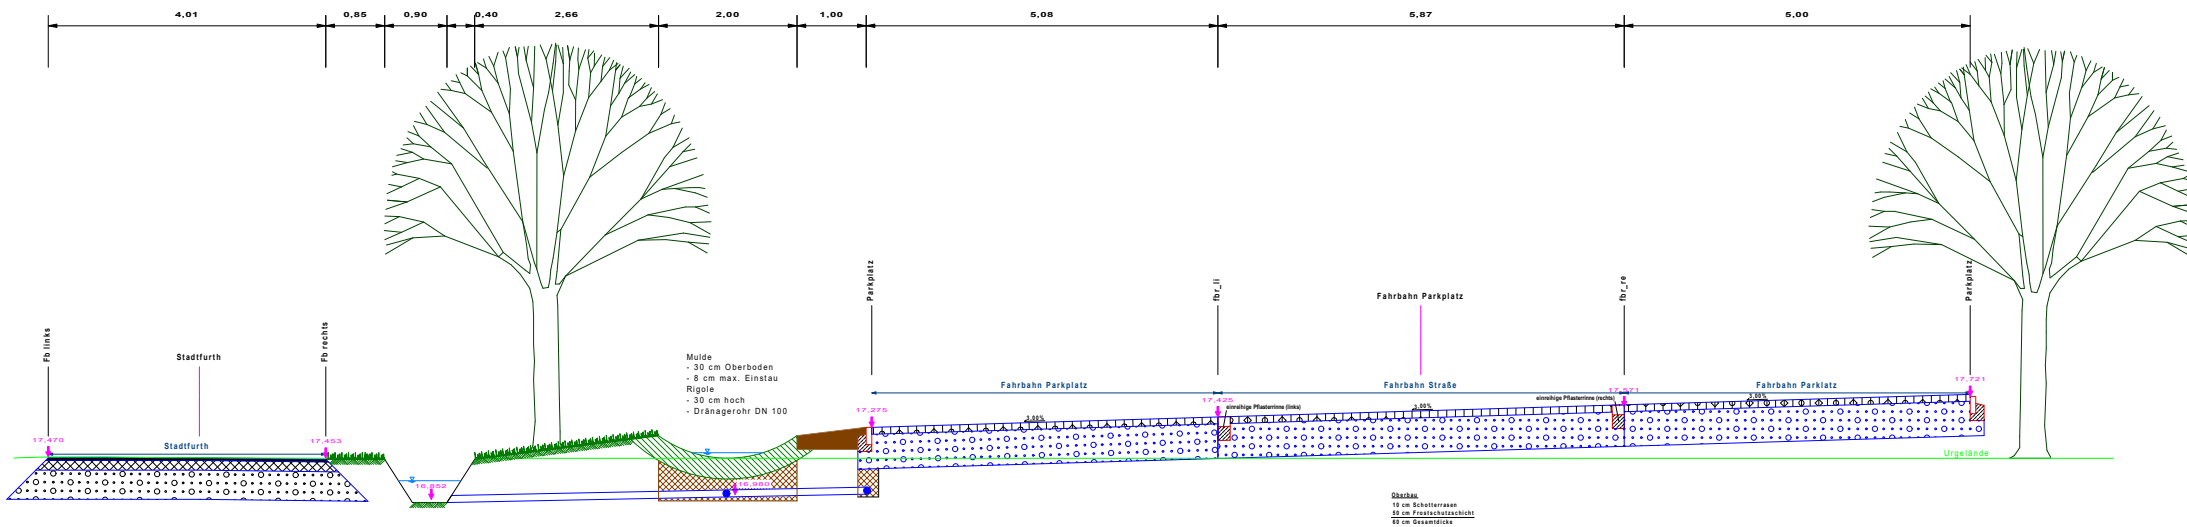

Hof Hagen Stadtfurth 4 33743, Wetzlar		Projekt Nr.	Blatt Nr.
			9.0
B- Plan Nr. 96 "Hof Hagen"			
Regelquerschnitt Parkplatz Muldenentwässerung - Entwurfsplanung -		Merkblatt:	1 : 25
		Draufschicht: M	
		Einbau: 10 cm hoch	
		Dränagerohr: M	
		Einbau: 10 cm hoch	
		Filtervlies:	
		Einbau:	
Anmerkungen:			
Nr.	Datum	Abw. Nr.	Wsk. geändert