


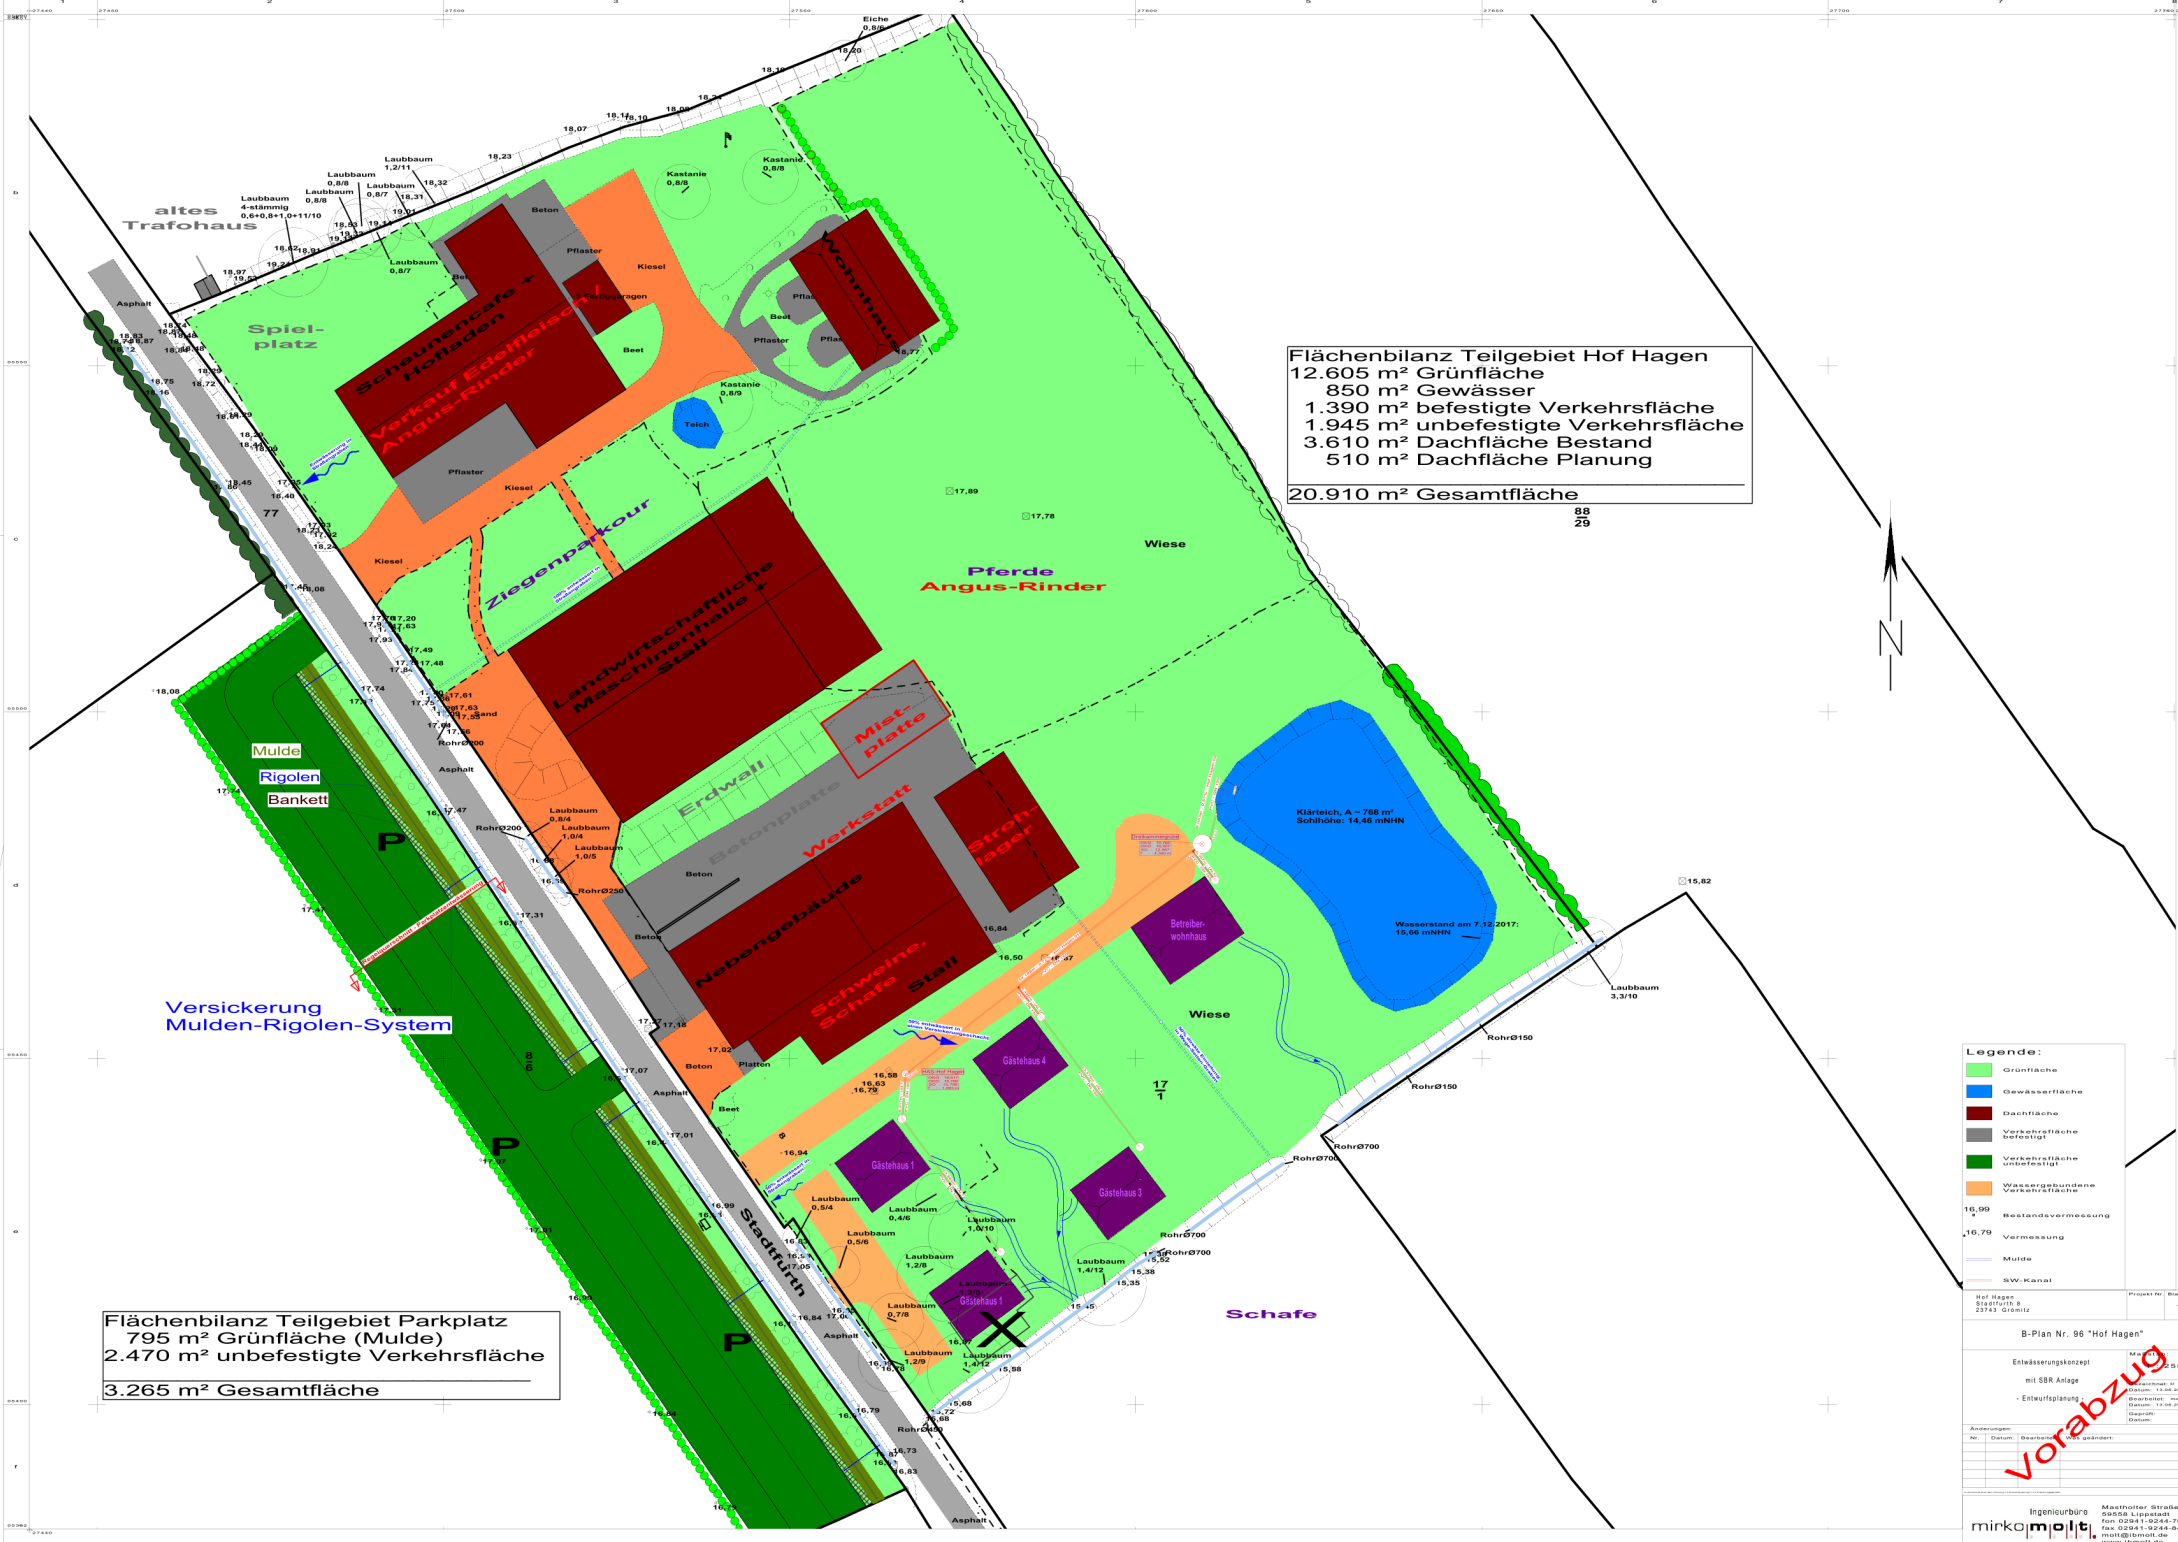

Flächenbilanz Teilgebiet Hof Hagen
12.605 m² Grünfläche
850 m² Gewässer
1.390 m² befestigte Verkehrsfläche
1.945 m² unbefestigte Verkehrsfläche
3.610 m² Dachfläche Bestand
510 m² Dachfläche Planung
20.910 m² Gesamtfläche

88
29



Flächenbilanz Teilgebiet Parkplatz
795 m² Grünfläche (Mulde)
2.470 m² unbefestigte Verkehrsfläche
3.265 m² Gesamtfläche

- Legende:**
- Grünfläche
 - Gewässerfläche
 - Dachfläche
 - Verkehrsfläche befestigt
 - Verkehrsfläche unbefestigt
 - Wassergebundene Verkehrsfläche
- 16,99 Bestandsvermessung
16,79 Vermessung
Mulde
SW-Kanal

Ref. Hagen, Blattfeld 8, 2363 Giesitz

Projekt Nr. Blatt Nr. 1, 1

B-Plan Nr. 96 "Hof Hagen"

Entwicklungs-konzept
mit SBR Anlage
- Entwurfsplanung

Maßstab: 1:250

Gezeichnet: 13.08.2017
Gezeichnet: 13.08.2017
Gezeichnet: 13.08.2017

Änderungen:

Nr.	Datum	Beschreibung	Gezeichnet

Ingenieurbüro **mirkopoliti**

Masthütter Straße 230
03056 Lippstadt
Tel. 0284 1-9244-76
Fax 0284 1-9244-94
mailto:info@mirkopoliti.de
www.fbmott.de

Vorabzug