


# Regelquerschnitt Parkplatz inkl. Entwässerung über Mulden-Rigolen-System

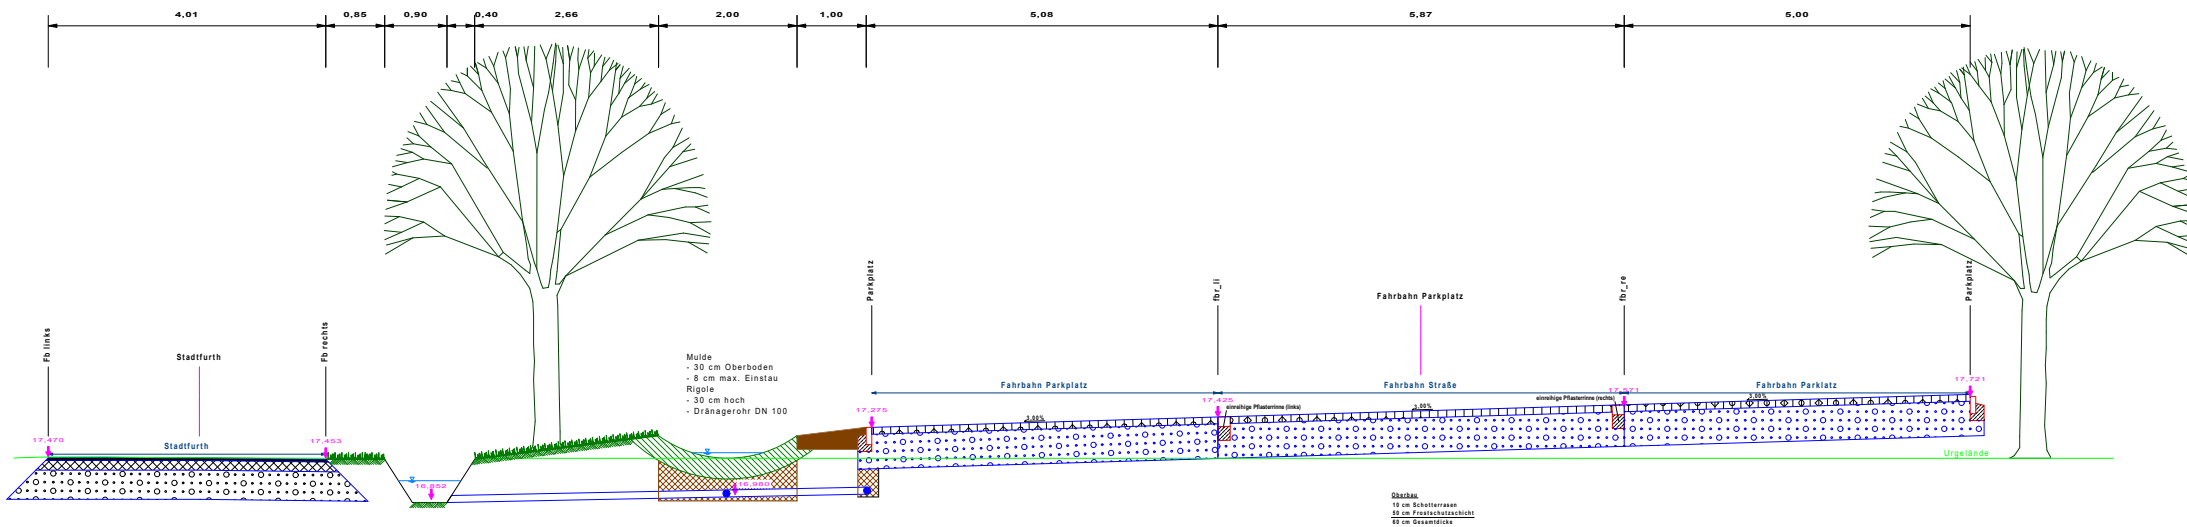

Hof Hagen Stadtfurth 4 33743, Wetzlar		Projekt Nr.	Blatt Nr.
			9.0
<b>B- Plan Nr. 96 "Hof Hagen"</b>			
Regelquerschnitt Parkplatz Muldenentwässerung - Entwurfsplanung -		Merkblatt:	1 : 2,5
		Maßstab:	1 : 2,5
		Entwurf:	1 : 2,5
		Druck:	1 : 2,5
		Standort:	
Anmerkungen:			
Nr.	Datum	Abgezeichnet	Von gezeichnet