


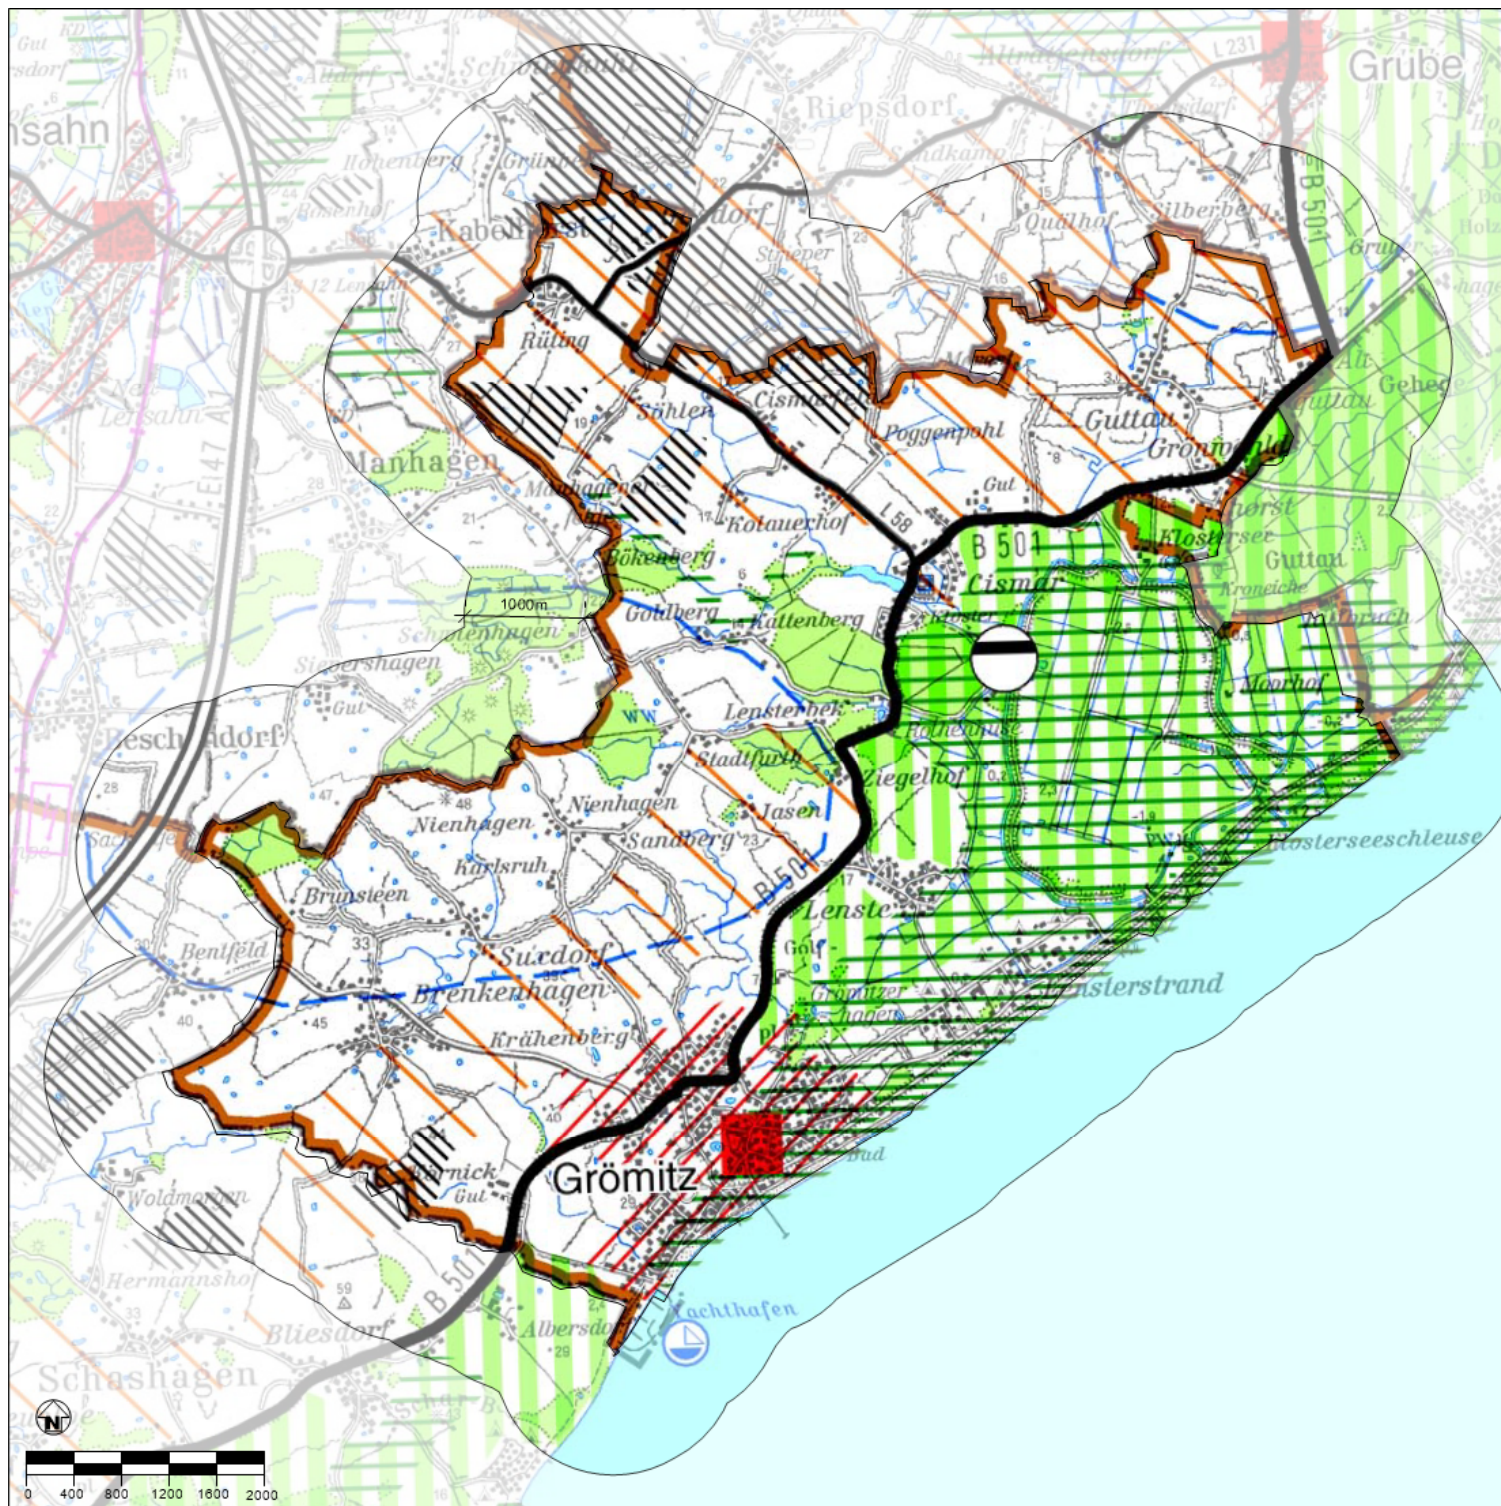

| Legende Nr.                        | Räumliche Gliederung                                             | Text-Ziffer    |
|------------------------------------|------------------------------------------------------------------|----------------|
| 1                                  | Ordnungsraumgrenze, siehe auch Nebenkarte "Räumliche Gliederung" | 4.1            |
| <b>Regionale Freiraumstruktur</b>  |                                                                  |                |
| 5                                  | Gebiet mit besonderer Bedeutung für Natur und Landschaft         | 5.2            |
| 6                                  | Vorranggebiet für den Naturschutz                                | 5.2            |
| 7                                  | Naturschutzgebiet, festgesetzt (nachrichtliche Übernahme)        | 5.2            |
| 11                                 | Gebiet mit besonderer Bedeutung für Tourismus und Erholung       | 5.6            |
| 12                                 | Naturparkgrenze (nachrichtliche Übernahme)                       | 5.6            |
| 14                                 | Regionaler Grünzug                                               | 5.8            |
| <b>Regionale Siedlungsstruktur</b> |                                                                  |                |
| Zentrale Orte und Stadtrandkerne   |                                                                  |                |
| 23                                 | Nahbereichsgrenze (nachrichtliche Übernahme)                     | 6.1            |
| <b>Regionale Infrastruktur</b>     |                                                                  |                |
| Bestand Planung                    |                                                                  |                |
| 32                                 | Bahnstrecke elektrifiziert, zu elektrifizieren                   | 7.2.1<br>7.2.2 |

## GEMEINDE GRÖMITZ

Gemeindeweite Potentialanalyse zur Eignung  
für Photovoltaik-Freiflächenanlagen  
Blatt 0: Ausschnitt Regionalplan II

Maßstab: 1:45.000 Stand: 25.07.2022

**PLANUNGSBÜRO OSTHOLSTEIN**  
23611 Bad Schwartau Tremkamp 24 tel. 0451-809097-0  
www.ploh.de info@ploh.de