


Verkehrszeichenplan

Sperrung einer Straße

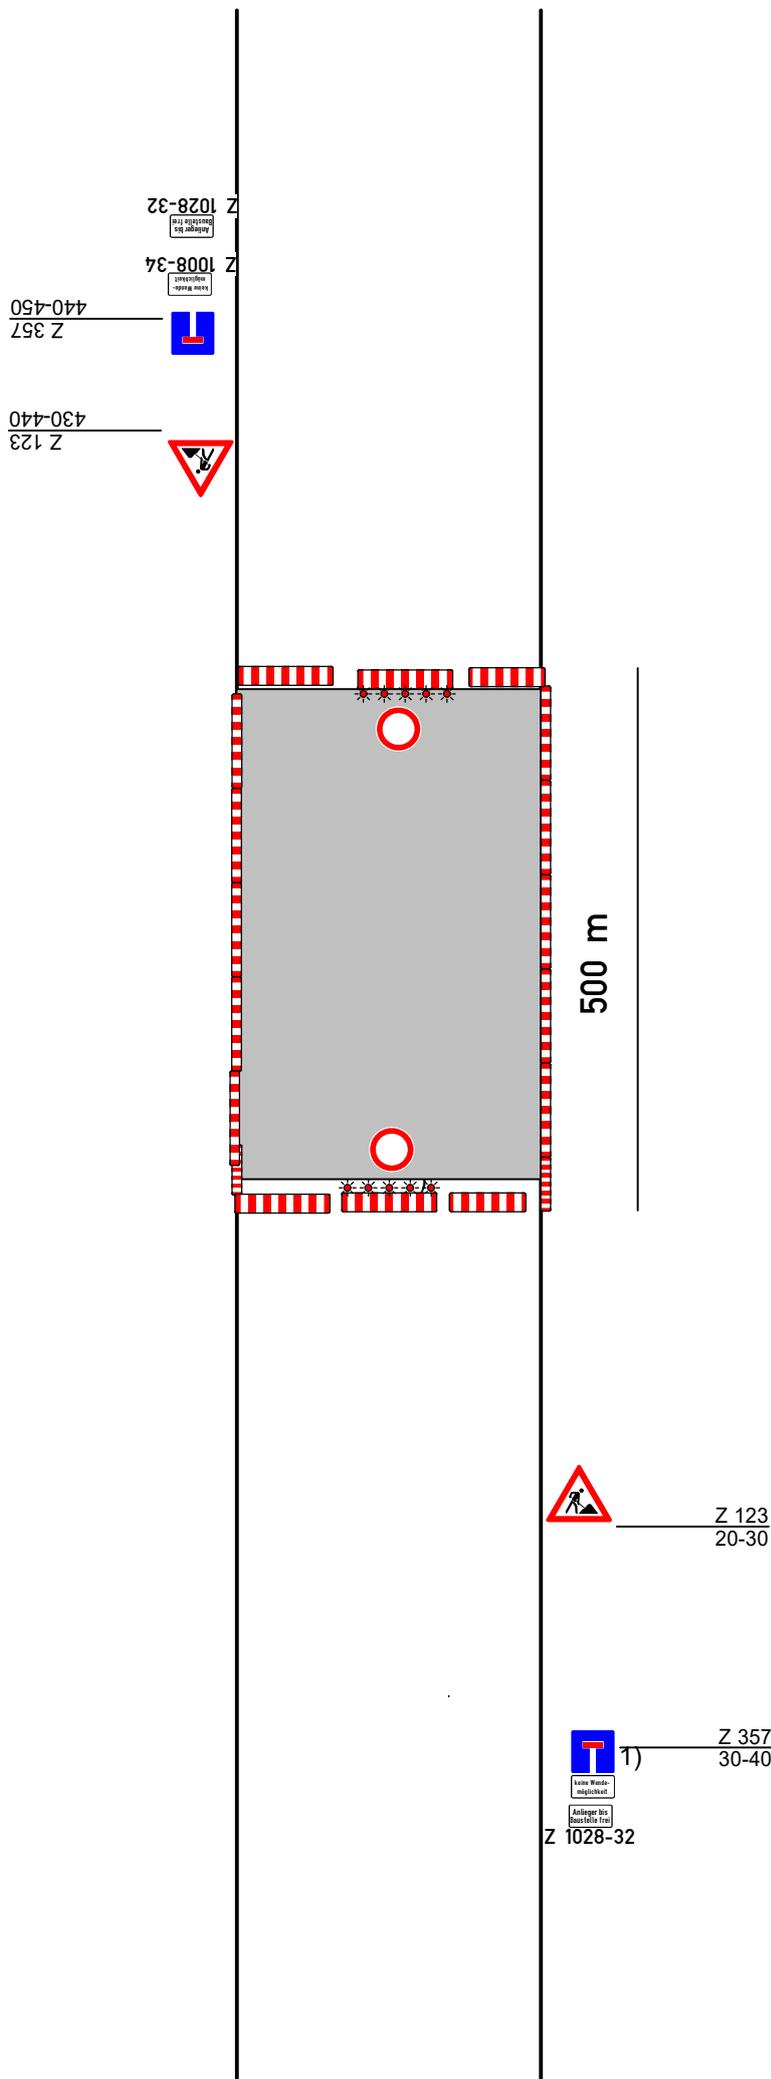

Quersperrungen im Bereich der
Arbeitsstelle durch Absperr-
schranke [H=250 mm]
Mindestens 5 rote Warnleuchten
(Vollsperrungen)

Längsabsperzung
durch Absperrschranken
[H=100mm] und ggf. Tastleisten

Warnleuchten doppelseitig oder
mit Rundumlicht, Abstand
max. 10 m

1) Ggf. Vorankündigung und/oder Umleitung an
geeigneter Stelle

Maße in Metern