


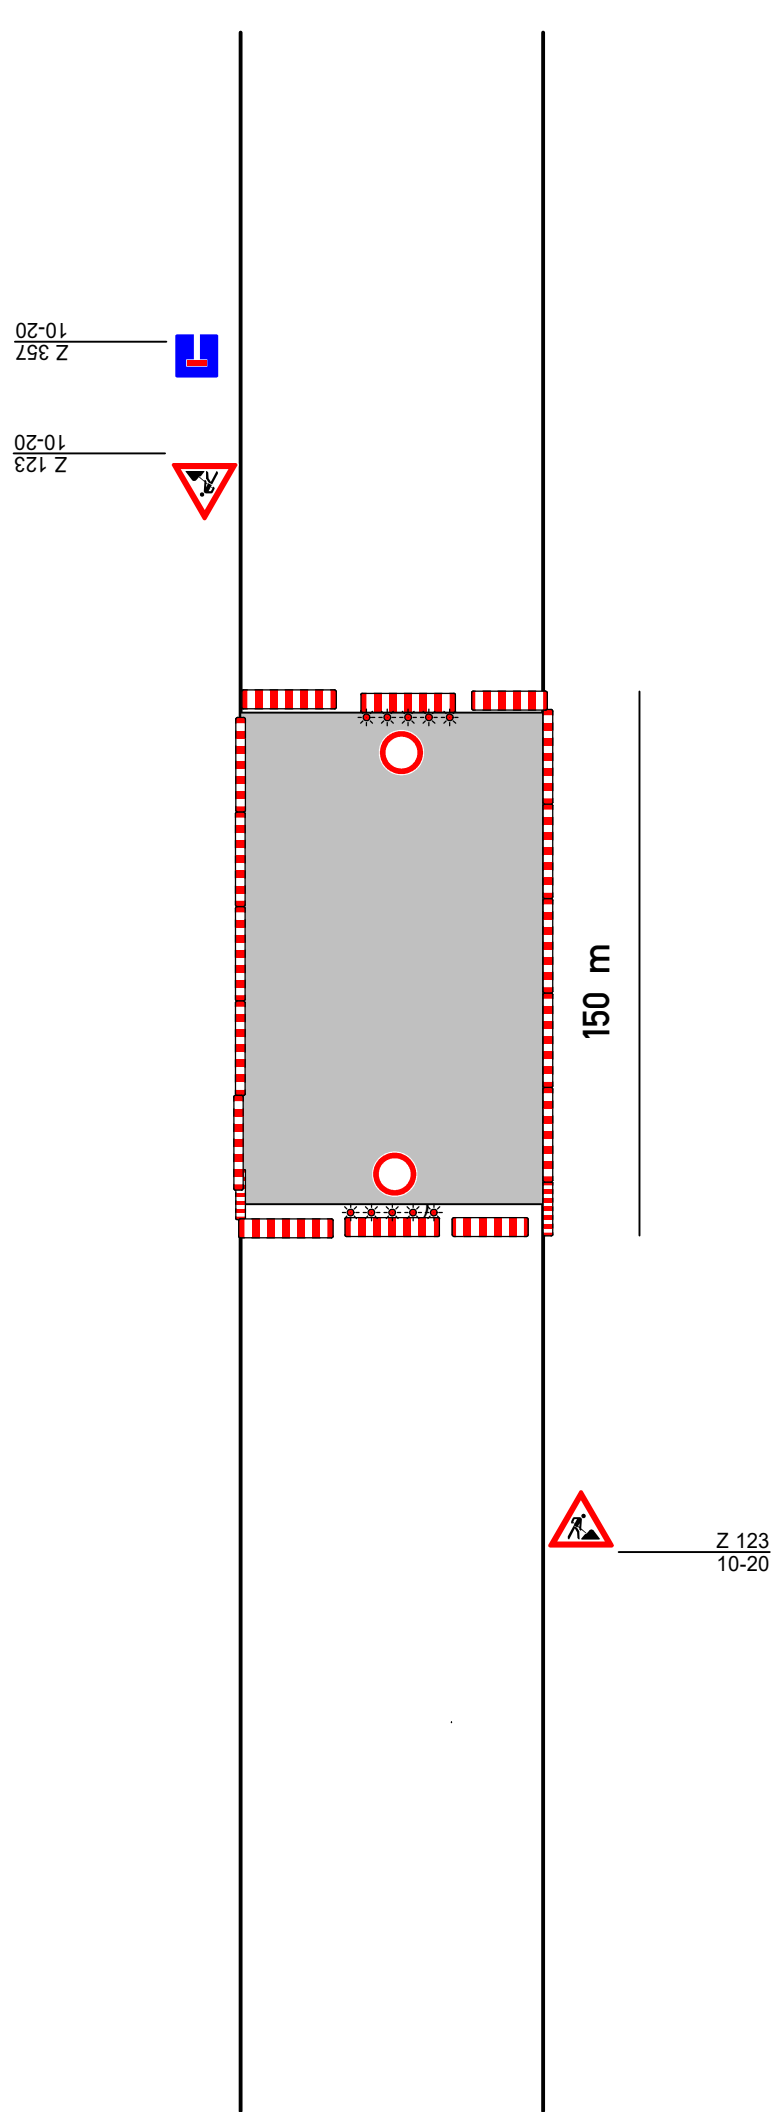

Verkehrszeichenplan

Sperrung einer Straße

Quersperrungen im Bereich der Arbeitsstelle durch Absperrschranke [H=250 mm]
Mindestens 5 rote Warnleuchten (Vollsperrungen)

Längsabspernung durch Absperrschranken [H=100mm] und ggf. Tastleisten

Warnleuchten doppelseitig oder mit Rundumlicht, Abstand max. 10 m

Maße in Metern