

PLANZEICHEN ENTSPRECHEND DER PLANZEICHENVERORDNUNG
VOM 19.1.1965


- I FEFESTSETZUNGEN**
- 1 ART DER BAULICHEN NUTZUNG
 - 113 WA ALLGEMEINES WOHNGEBIET NACH § 4 BNVO
 - 2 MASS DER BAULICHEN NUTZUNG
 - 21 I ZAHL DER VOLLGESCHOSSE
 - 22 015 025 MAX GRUNDFLÄCHENZAHL NACH § 19 BNVO
 - 3 BAUWEISE
 - 33 BAULINIE
 - 34 BAUGRENZE
 - 35 NICHT ÜBERBAUBARE GRUNDSTÜCKSFÄCHE
 - 6 VEHRKEHRSFLÄCHEN
 - 61 STRASSENVERKEHRSFLÄCHE
 - 62 ÖFFENTLICHE PARKFLÄCHEN
 - 63 STRASSENBEZUGSLINIE
 - 64 SICHTDREIECKE
 - 8 OBERIRDISCHE LEITUNGEN
HAUPTABWASSERLEITUNGEN
 - 13 SONSTIGE
 - 136 GRENZE DES RÄUMLICHEN GELTUNGS-
BEREICHES DES BEBAUUNGSPLANES

- III DARSTELLUNG OHNE NORMENCHARAKTER**
- VORHANDENE GRUNDSTÜCKSGRENZEN
 - - - HÖHENLINIEN
 - - - - - NEUE GRENZEN



GENEHMIGT
GEMÄSS ERLASS
IX 3/c - 27. Juli 1964
VOM 30. Juni 1965
KIEL, DEN 26. Juni 1965

Der Minister
für Arbeit, Soziales und Vertriebene
des Landes Schleswig-Holstein

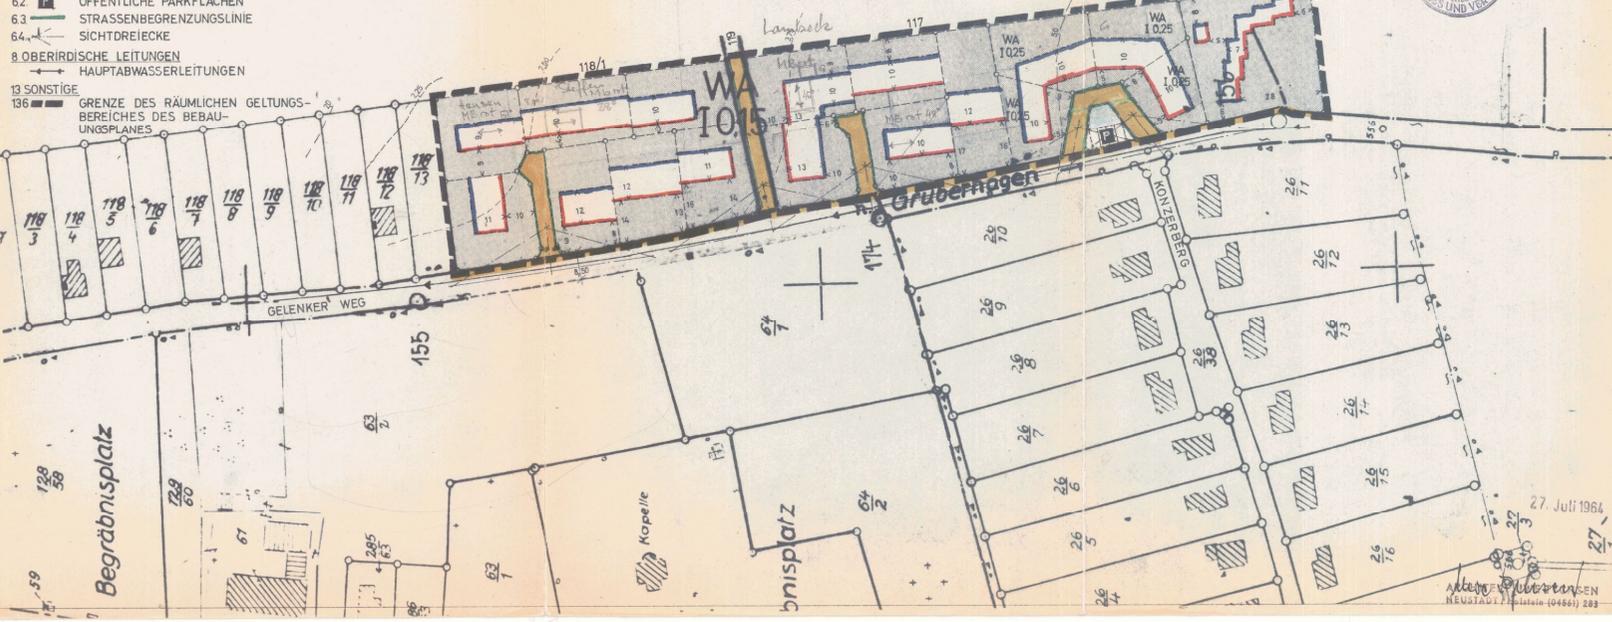

GEMEINDE GRUBE
BEBAUUNGSPLAN 3
WOHNGEBIET VERLÄNGERTER GELENKER WEG

- 1 AUFGESTELLT NACH § 21 BBAUG
GRUBE: 29. Januar 1964
BÜRGERMEISTER: *J. Schmidt*
- 2 BETEILIGT NACH § 2.5 BBAUG UND ERLASSEN VOM 12.12.1961 UND 20.8.1962 WURDEN DIE TRÄGER ÖFFENTLICHER BELANGE
GRUBE: 24. Juni 1964
BÜRGERMEISTER: *J. Schmidt*
- 3 UNTERRICHTET WURDEN GEMÄSS § 10 LAPLA GESETZ UND ERLASS VOM 12.12.1961 31 LANDESPLANUNGEBÖRDE KIEL 32 MINISTER F ASV KIEL, ABT. III, REF. IX 34c
4 DIESER PLAN HAT ALS ENTWURF GEMÄSS § 26 BBAUG IN DER ZEIT VON 1.9.1963 BIS 30.9.64 ÖFFENTLICH AUSGELEGEN. DIE TRÄGER ÖFFENTLICHER BELANGE WURDEN BEMÜHRIGT
GRUBE: 9. Dezember 1964
BÜRGERMEISTER: *J. Schmidt*
- 5 DIESER PLAN EINSCHLIESSLICH TEXT IST GEMÄSS § 10 BBAUG VON DER GEMEINDEVERTRETUNG ALS SATZUNG BESCHLOSSEN WORDEN
GRUBE: 23. Februar 1965
BÜRGERMEISTER: *J. Schmidt*
- 6 GEHEHMIGT GEMÄSS ERLASS VOM:
KIEL:
- 7 DER GEHEHMIGTE PLAN IST GEMÄSS § 12 BBAUG AM 27. Sept. 1965 IM RATHAUS ÖFFENTLICH AUSGELEGT WORDEN UND DAMIT RECHTSVERBINDLICH
GRUBE: 27. August 1965
BÜRGERMEISTER: *J. Schmidt*
- 8 DIE DARSTELLUNG DES GEGENWÄRTIGEN ZUSTANDES SOWIE DIE DER FESTLEGUNG DER NEUEN STÄDTEBAULICHEN PLANUNG WERDEN ALS RICHTIG BESCHIEGIGT
OLDENBURG: d. 18.4.65
KASTERAMT: *W. Stein*



27. Juli 1964
NEUSTADT KIEL (04661) 283