


FLÄCHENNUTZUNGSPLAN DER GEMEINDE GRUBE - KRS. OH

1. ÄNDERUNG

- IM BEREICH D. DFK-CAMPINGPLATZES -

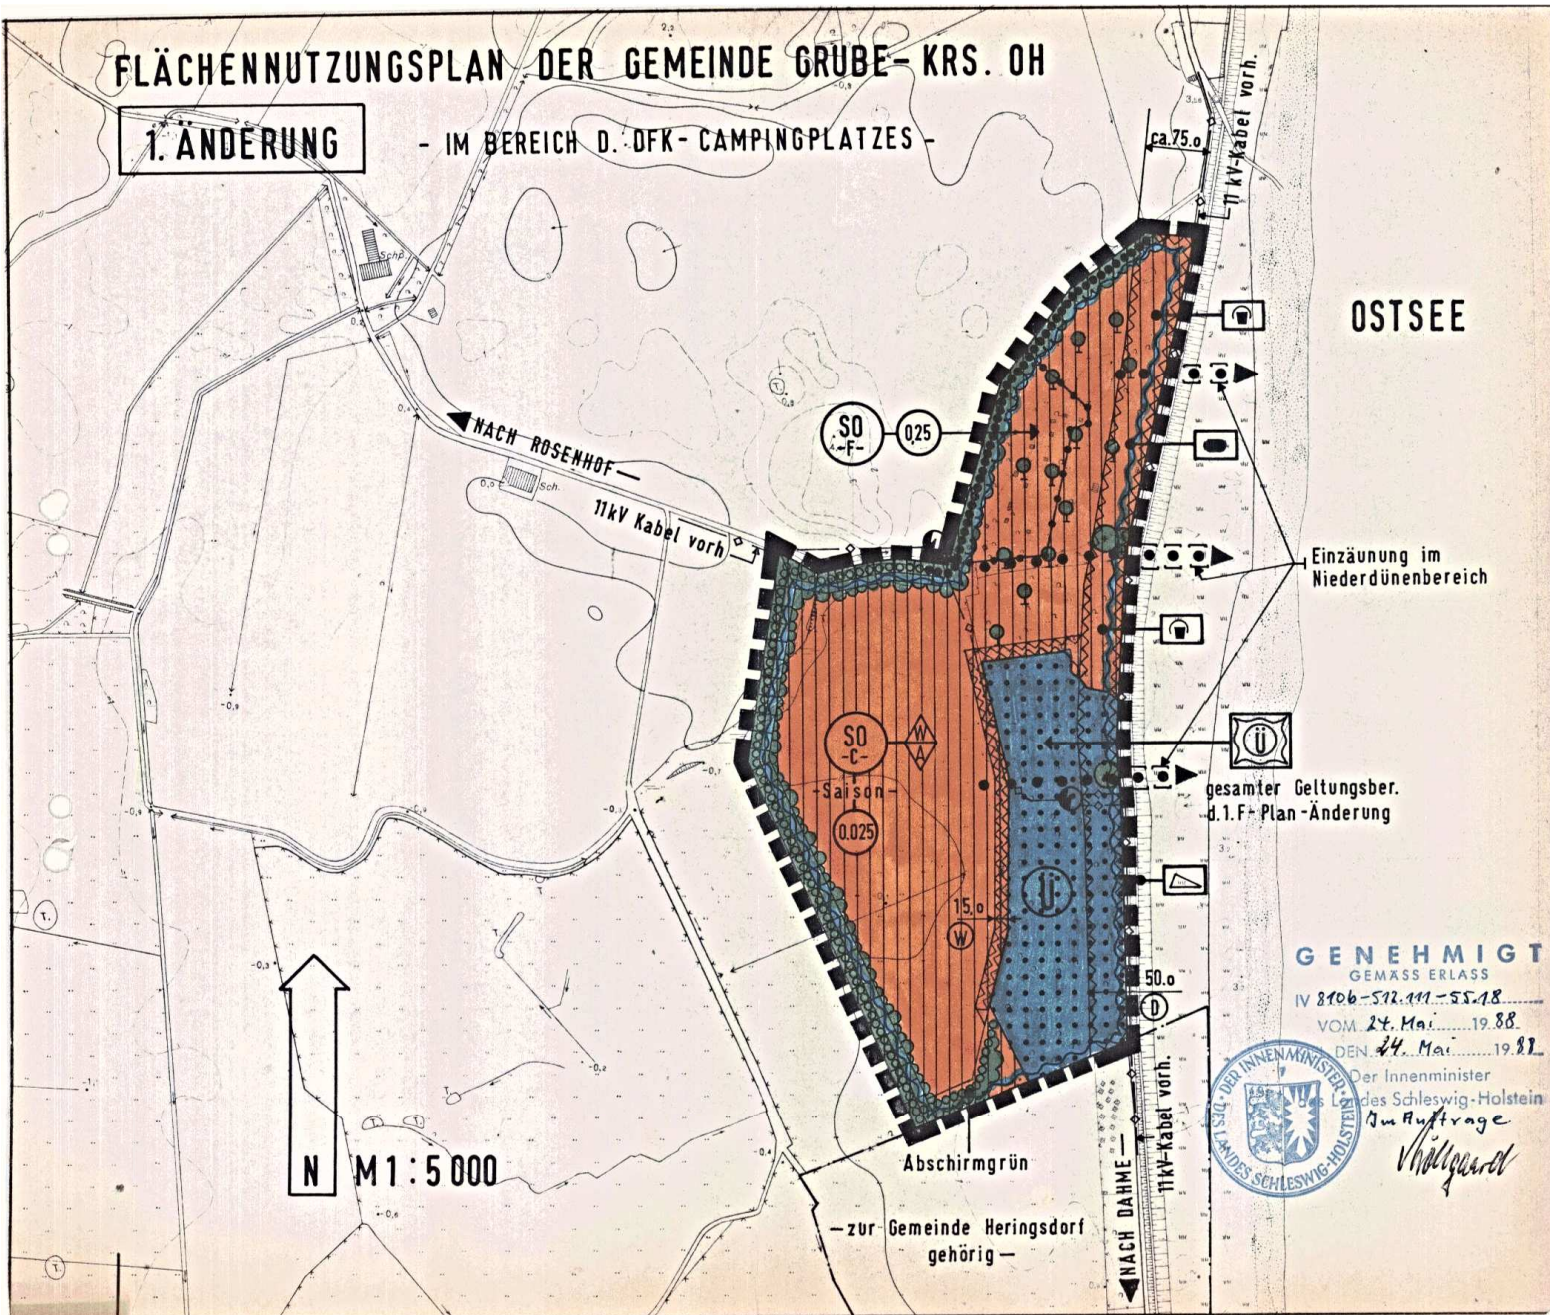

GENEHMIGT
GEMÄSS ERLAß
IV 8106-512.111-55.18
VOM 24. Mai 1988
DEN 24. Mai 1988

Der Innenminister
des Schleswig-Holstein
auftrag
Wollgast

PLANZEICHENERKLÄRUNG

ERLÄUTERUNGEN RECHTSGRUNDLAGEN

- GRENZE D. GELTUNGSBEREICHES DER 1. ÄNDERUNG
- SONDERGEBIETE - DIE DER ERHOLUNG DIENEN § 5 (2) 1 BBauG
- SO -C- CAMPINGPLATZGEBIET § 10 (5) BauNVO
SAISON: IN DER ZEIT VOM 01.04. BIS 31.10. ZULÄSSIG
CAMPINGPLATZGEGEHÖRIGE NUTZUNGEN
- SPIELPLATZ □ SPORTANLAGEN
- SO -F- FERIENHAUSGEBIET § 10 (5) BauNVO
- ◊ WINTERABSTELLPLATZ
GANZJÄHRIGE AUFSTELLUNG ZULÄSSIG-GEM. § 3 (2)
ZELT-+CAMPINGPLATZ VO VOM 07.01.1983
- 0.25 ALLGEMEINES MAß DER BAUL. NUTZUNG § 5 (2) 1 BBauG
HIER: ALS MAX. ZUL. GESCHOBFL. ZAHL § 16 (1)+§ 17 BauNVO
- ABGRENZUNG UNTERSCHIEDL. NUTZUNG § 16 (5) BauNVO
- ELEKTRIZITÄT (TRAFOSTATION) § 5 (2) 4 BBauG
- 11kV 11 KV-KABEL VORHANDEN § 5 (2) 4 BBauG
- VON DER BEBAUUNG FREIZUHALTENDE FLÄCHEN M. BREITENANGABE IN m
- 15g WALDSCHUTZSTREIFEN -GEMÄß § 3 (1) L V O
ZUM SCHUTZ D. WÄLDER, MOORE + HEIDEN
- 50g BEGRENZUNG DES 50,0 m (Ca. 75,0 m)
- 50g BREITEN DEICHSCHUTZSTREIFENS -GEMÄß § 62 a L W G
- FLÄCHEN FÜR DIE FORSTWIRTSCHAFT § 5 (2) 9 BBauG
- ÜBERSCHWEMMUNGSGEBIET § 5 (4) BBauG
HIER: GESAMTER GELTUNGSBEREICH DER 1. F-PLAN ÄNDERUNG - (FLÄCHEN, BEI DEREN BEBAUUNG BESONDERE BAULICHE VORKEHRUNGEN ODER BEI DENEN BESONDERE SICHERUNGSMABNAHMEN GEGEN NATURGEWALTEN ERFORDERLICH SIND)
- SONSTIGE DARSTELLUNGEN
- FERIENHAUS- BZW. CAMPINGPLATZGEBIETSZUGEHÖRIGES ABSCHIRMGRÜN, HIER: KNICK AUF FLACHEM WALL, Z.T. FLÄCHENHAFT AUSFORMUNG
- EINZELBAUM, ● BAUMGRUPPE -VORHAND.-
KOPFWEIDE ALS EINZELBAUM VORHAND.
- ● HAUPT-FÜßWEGE
- DEICHANLAGEN

AUFGESTELLT NACH §§ 2 UND 5 BBauG AUF DER GRUNDLAGE DES AUFSTELLUNGSBESCHLUSSES DER GEMEINDEVERTRETUNG VOM 2.10.1984.
2434 GRUBE, DEN 9.3.1988.....
BÜRGERMEISTER

ENTWORFEN VON: ARCHITEKT BDA · DIPL.-ING. SIEGFRIED SENFFT ·
2420 EUTIN · WALDSTRASSE 05 ·
2420 EUTIN, DEN 18.12.1986.....
PLANVERFASSEN

DER ENTWURF DER 1. ÄNDERUNG DES FLÄCHENNUTZUNGSPLANES MIT ERLÄUTERUNGSBERICHT HABEN IN DER ZEIT VOM 28.7.1986 BIS 25.8.1986 NACH VORHERIGER AM 15.7.1986... ABGESCHLOSSENER BEKANNTMACHUNG MIT DEM HINWEIS, DAB ANREGUNGEN UND BEWENKEN IN DER AUSLEGUNGSFRIST GELTEND GEMACHT WERDEN KÖNNEN, ZU JEDERMANNNS ERSICHT ÖFFENTLICH AUSGELEGEN.
2434 GRUBE, DEN 9.3.1988.....
BÜRGERMEISTER

DIE VON DER GEMEINDEVERTRETUNG IN DER SITZUNG AM 18.12.1986 BESCHLOSSENE 1. ÄNDERUNG DES FLÄCHENNUTZUNGSPLANES DER GEMEINDE GRUBE WURDE MIT ERLAß DES INNENMINISTERS DES LANDES SCHLESWIG-HOLSTEIN VOM 24.05.1988... AZ.: IV 8106-512.111-55.18 MIT AUFLAGEN HINWEISEN NACH § 6 BBauG 1979 GENEHMIGT.
2434 GRUBE, DEN 03.11.1992.....
BÜRGERMEISTER

DIE ERFÜLLUNG DER AUFLAGEN UND DIE BEWÄCHTUNG DER HINWEISE WURDE MIT ERLAß DES INNENMINISTERS DES LANDES SCHLESWIG-HOLSTEIN VOM 15.10.1992... AZ.: IV 8106-512.111-55.18 BESTÄTIGT.
2434 GRUBE, DEN 03.11.1992.....
BÜRGERMEISTER

DIE 1. ÄNDERUNG DES FLÄCHENNUTZUNGSPLANES DER GEMEINDE GRUBE IST AM 02.11.1992... MIT BEKANNTMACHUNG AM 31.10.1992... ÖFFENTLICH AUSGELEGT WORDEN UND IST MIT DEM BEGINN DES 02.11.1992 WIRKSAM.
2434 GRUBE, DEN 03.11.1992.....
BÜRGERMEISTER

19/3/4.3

FLÄCHENNUTZUNGSPLAN DER GEMEINDE GRUBE · KREIS OSTHOLSTEIN

1. ÄNDERUNG M1:5000

PLANUNG: ARCHITEKT BDA · DIPL.-ING. SIEGFRIED SENFFT · EUTIN · WALDSTRASSE 05 · TELEFON 04521-2316

2420 E U T I N · DEN 31. AUGUST 1984