


Planzeichenerklärung

Darstellungen (Rechtsgrundlagen)

 Grenze des räumlichen Geltungsbereiches

Fläche für Gemeinbedarf

(§ 5 Abs. 2 Nr. 2a Baugesetzbuch (BauGB vom 23.09.2004, BGBl. I S. 2414))

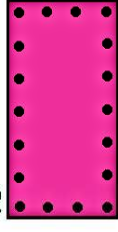

Fläche für Gemeinbedarf (§ 5 Abs. 2 Nr. 2a BauGB)

F Zweckbestimmung: Feuerwehr

Sonstige Darstellungen

●●●●● geplanter kombinierter Fuß- und Radweg


Hinweis:

Die Berichtigung des Flächennutzungsplanes erfolgt aufgrund der Satzung der Gemeinde Grube über den Bebauungsplan der Innenentwicklung Nr. 11, der mit Wirkung vom 16.11.2013 Rechtskraft erlangt hat.

Grube, 18.11.2013

Siegel

(gez. Stoldt)
- Bürgermeister -

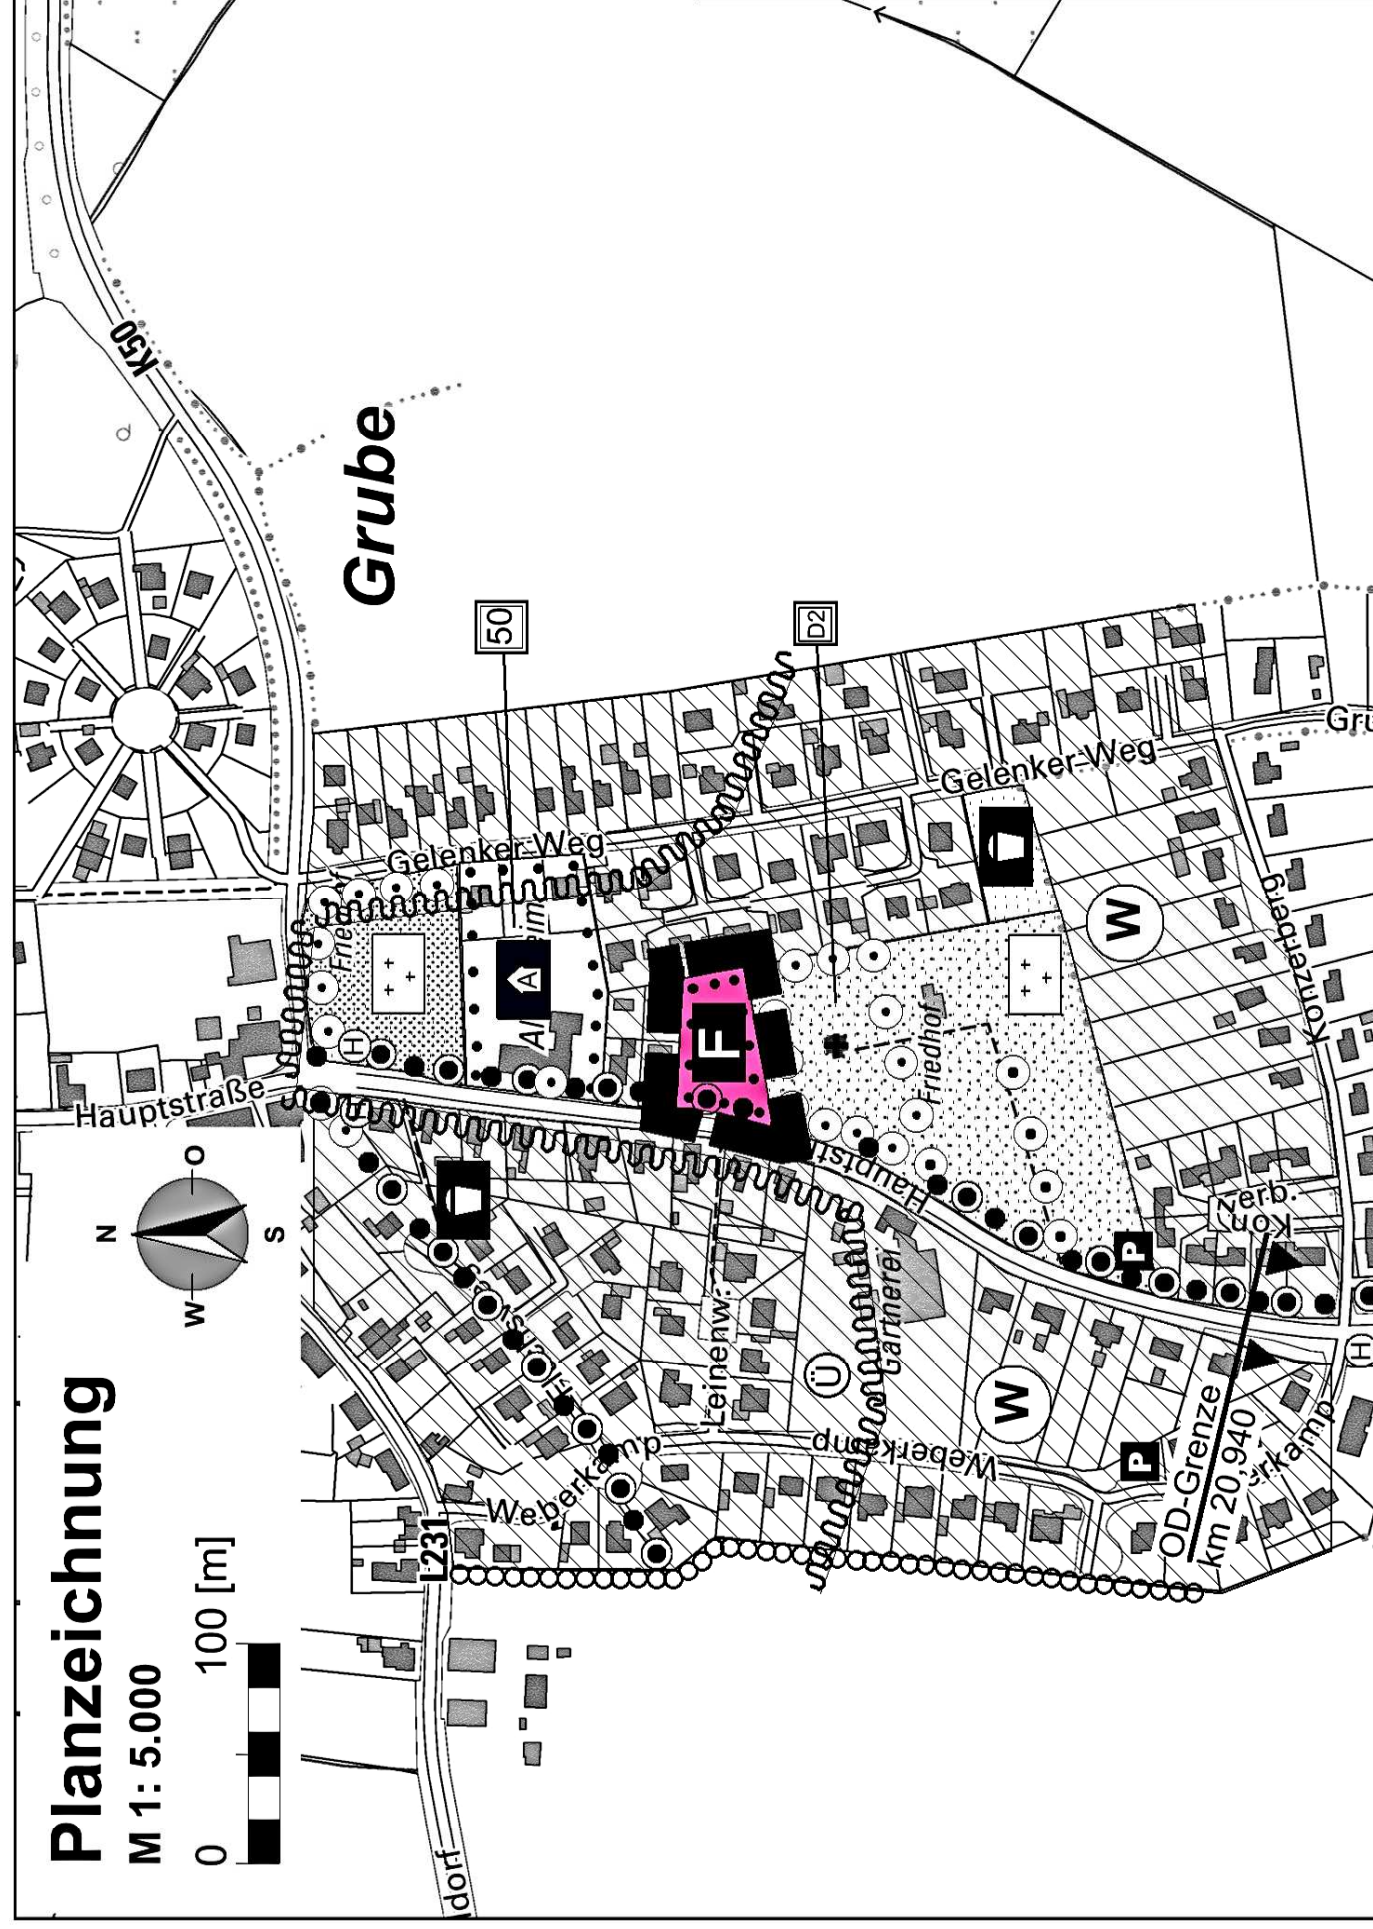

Diese digitale Fassung entspricht der wirksamen Planausfertigung.

7. Änderung des Flächennutzungsplanes der Gemeinde Grube durch Berichtigung

für ein Gebiet in Grube im Bereich der "Hauptstraße", begrenzt durch die Flächen des Friedhofes und der angrenzenden Wohnbebauung

