




Projekt Nr.: 366	Plan Nr.: 3
Auftraggeber: SB Nord	
Baumaßnahme: Mittelweg, Grömitz	
Baubeginn: 22.10.2026	Bauende: 23.10.2026

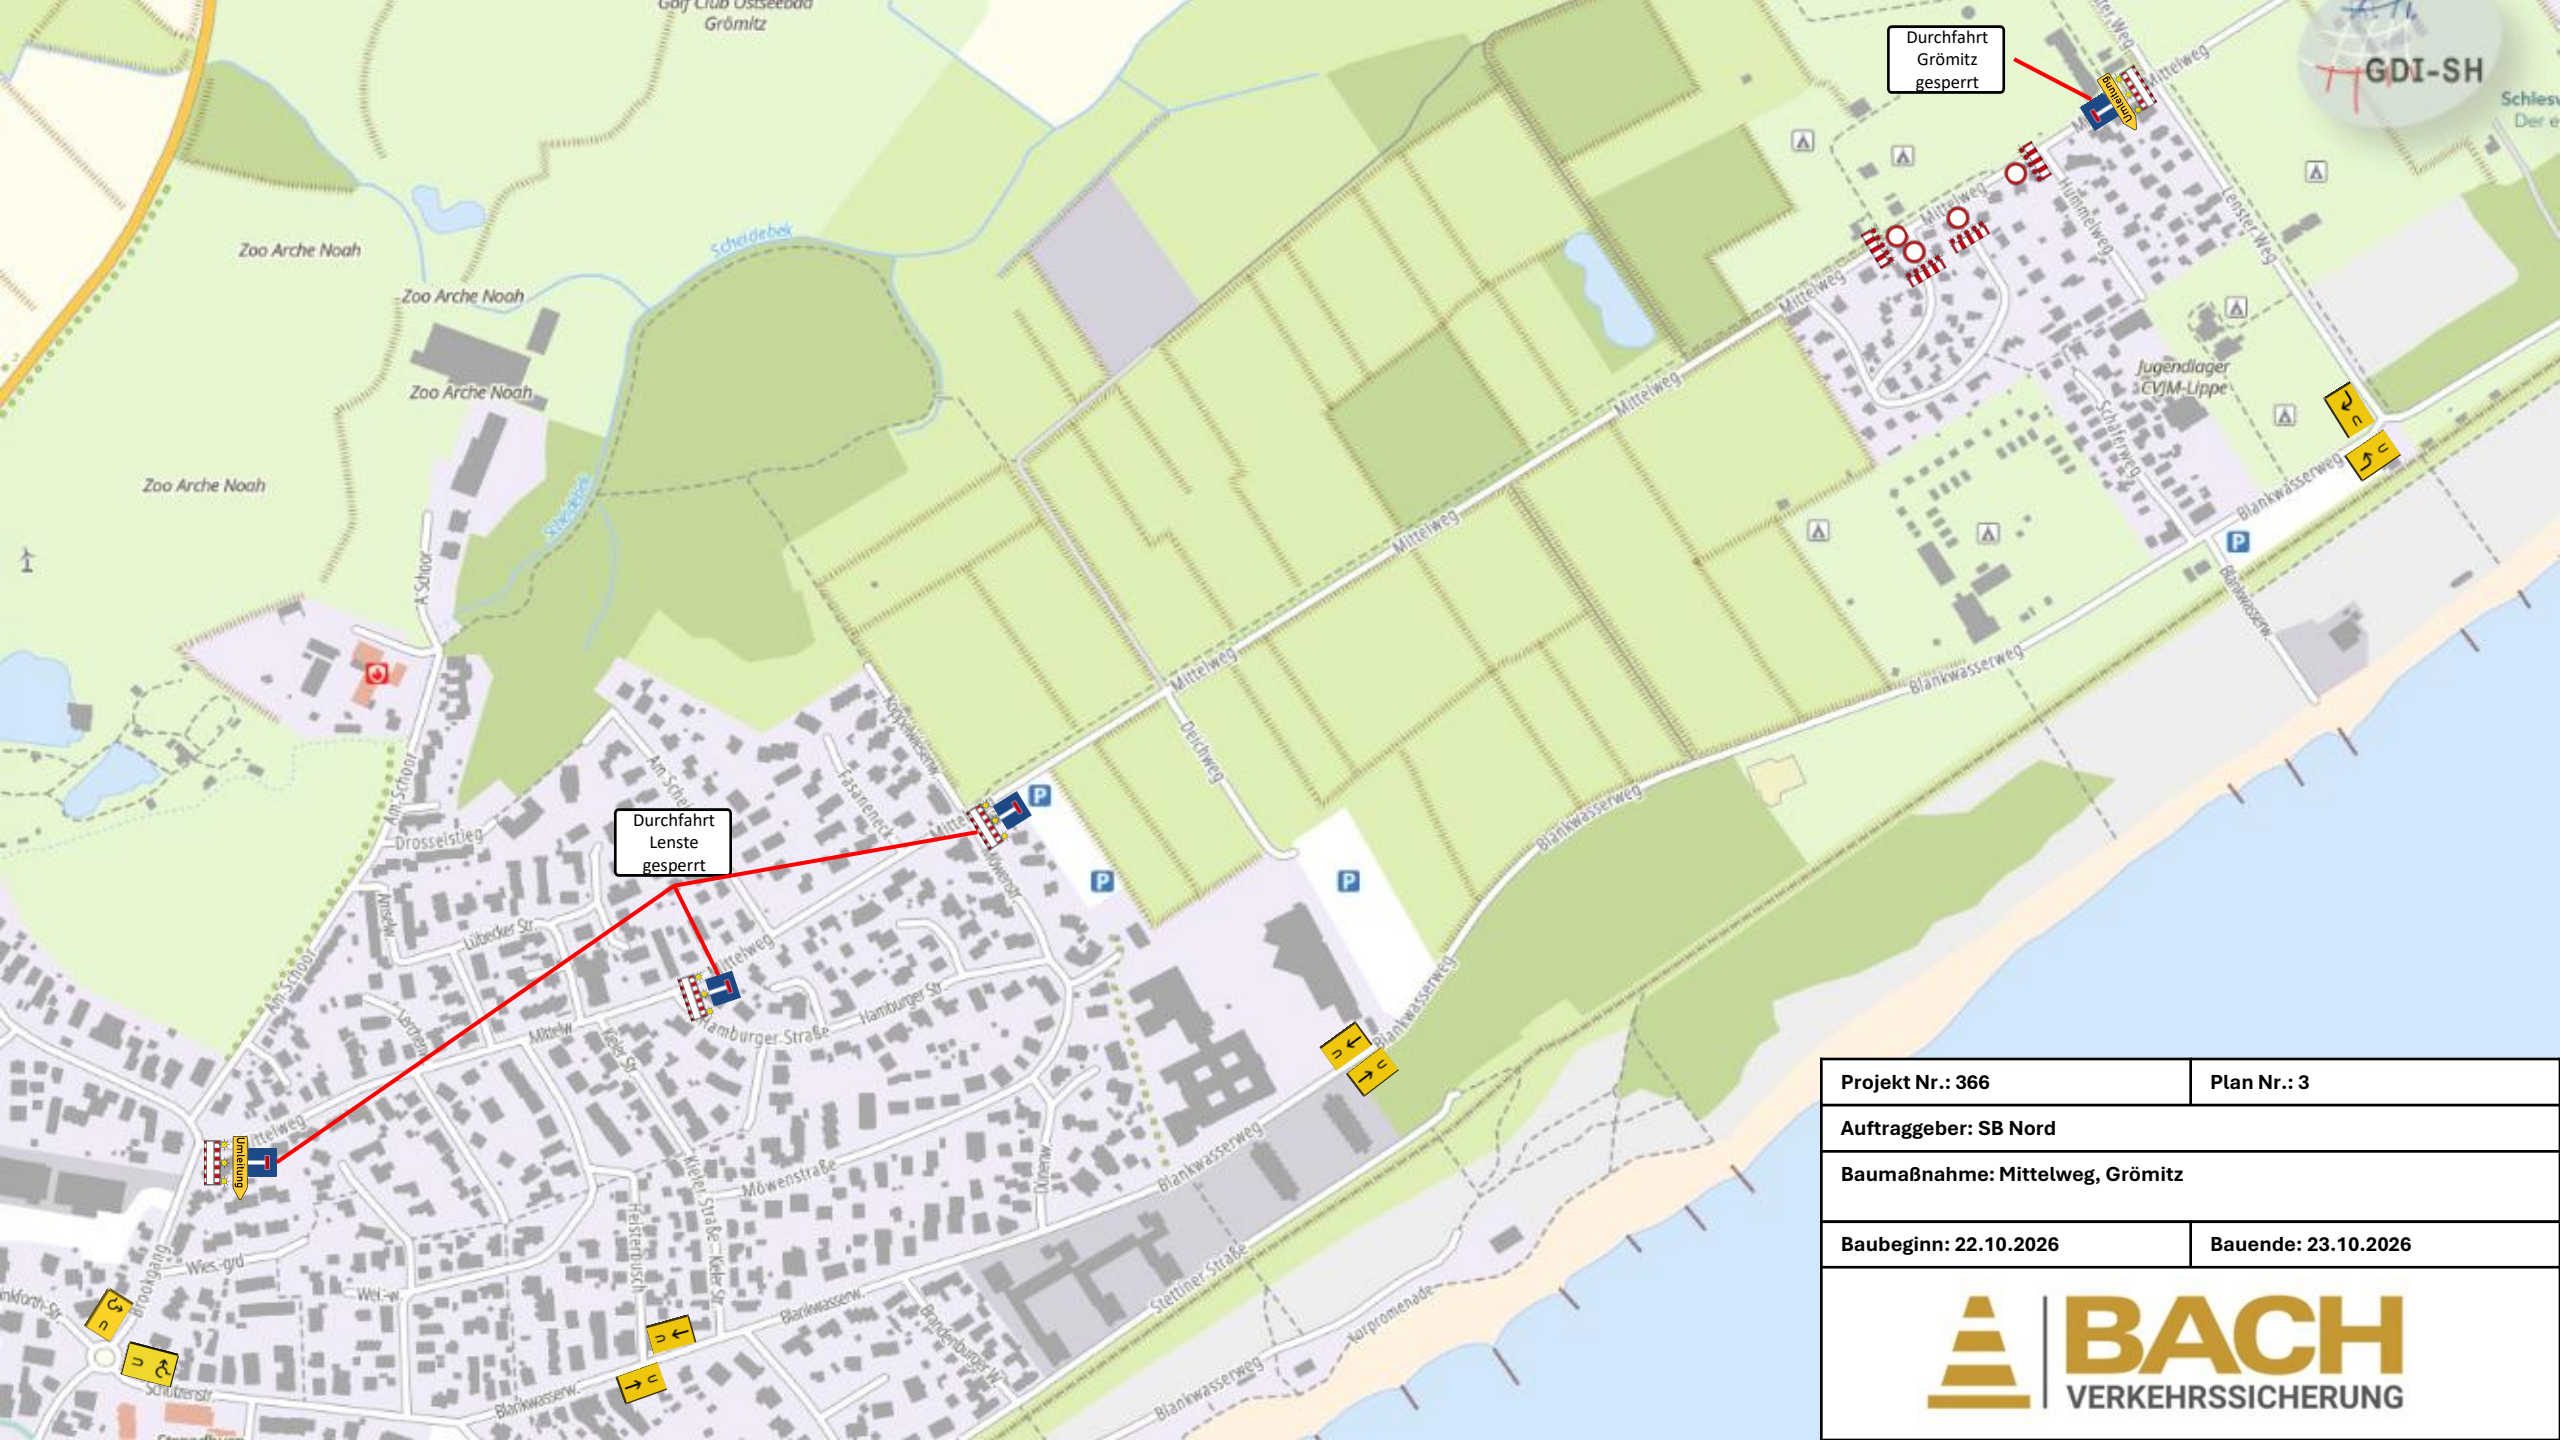