


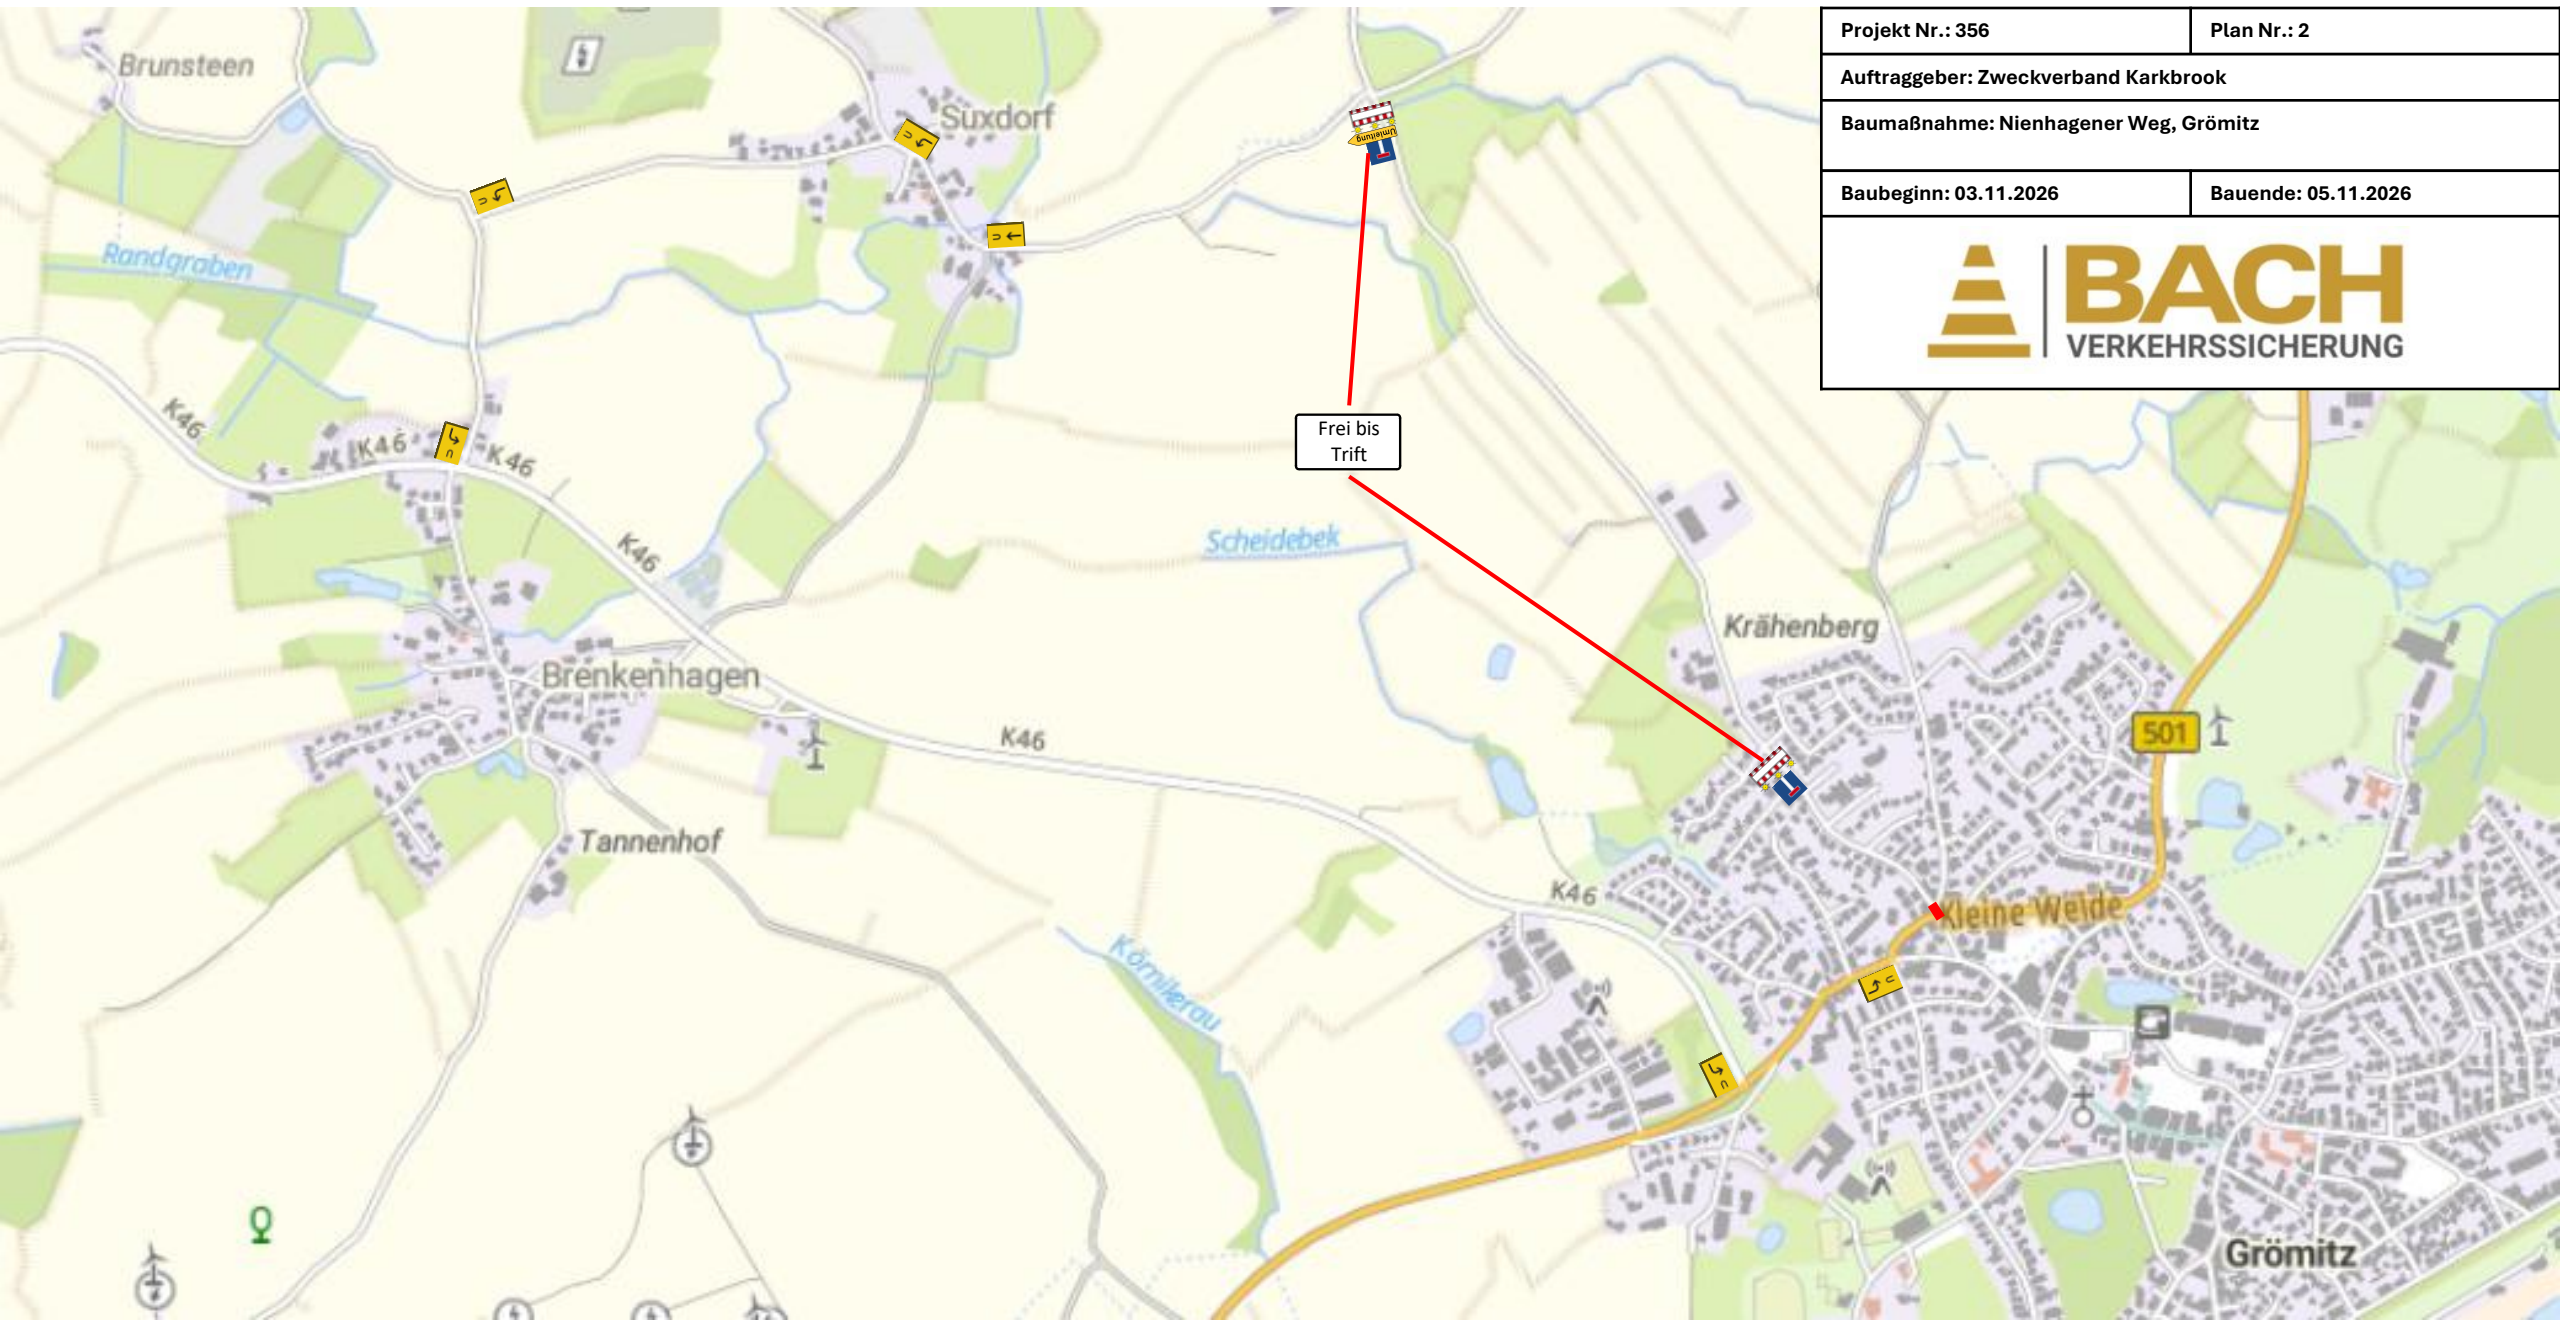

Projekt Nr.: 356

Plan Nr.: 2

Auftraggeber: Zweckverband Karkbrook

Baumaßnahme: Nienhagener Weg, Grömitz

Baubeginn: 03.11.2026

Bauende: 05.11.2026

