




Legende:



Verkehrszeichen

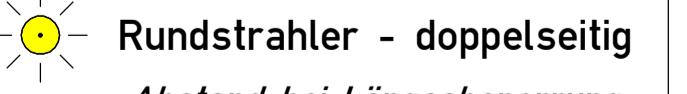

Rundstrahler - doppelseitig

Abstand bei Längsabsperrung
beträgt maximal 10 Meter



Schrankenschutzzitter



Warnbaken



Arbeitsbereich



beständige
Verkehrszeichen



Legende:

- | | | | |
|---|------------------------------|--|---|
|  | Verkehrszeichen |  | Rundstrahler - doppelseitig |
|  | Schrankenschutzgitter | | <i>Abstand bei Längsabsperrung
beträgt maximal 10 Meter</i> |
|  | Warnbaken |  | Fußgängerführung |
|  | Arbeitsbereich |  | beständige
Verkehrszeichen |

09.02.2025 18:55:54 (C:\Users\Frederic.Warmka\OneDrive\Desktop\WTP Iulia 2\Stettner Str. 25 23743 Grünitz (2) Umleitung PDF

ZP-Gr-St-UM-V02	Verfasser: Julia Bommer
Projekt Nr.: n/a	
Auftraggeber: Sebastian Ehrhart	
Bauherr: n/a	
Baumaßname: Stettiner Str. 25, 23743 Grömitz	
Baubeginn: 16.09.2025	Bauende: 24.09.2025
Erstelldatum: 03.09.2025	
Maßstab: 1:500	
 Halteverbote & Baustellenabsicherung	